
กรมธุรกิจพลังงาน
กระทรวงพลังงาน

คู่มือการปฏิบัติงาน
การอนุญาตประกอบกิจการสถานที่เก็บรักษาน้ำมัน

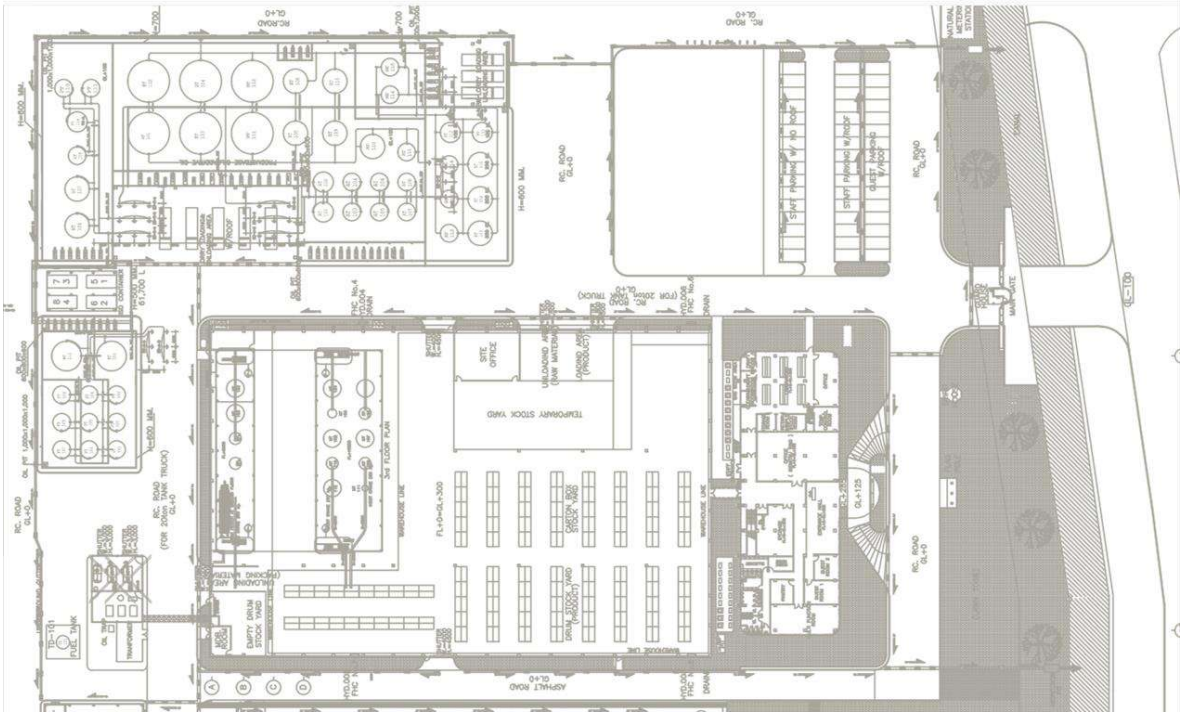

โดย

กลุ่มสถานที่เก็บ
กองความปลอดภัยธุรกิจน้ำมัน

คำนำ

กลุ่มสถานที่เก็บ กองความปลอดภัยธุรกิจน้ำมันมีหน้าที่ความรับผิดชอบในการกำกับดูแลการประกอบกิจการควบคุมเกี่ยวกับสถานที่เก็บรักษาน้ำมันในเขตพื้นที่กรุงเทพมหานคร รวมถึงปฏิบัติงานร่วมกับหรือสนับสนุนการปฏิบัติงานของหน่วยงานอื่นที่เกี่ยวข้องเพื่อให้การประกอบกิจการเป็นไปตามกฎหมายว่าด้วยการควบคุมน้ำมันเชื้อเพลิง

การจัดทำคู่มือการปฏิบัติงาน “การอนุญาตประกอบกิจการสถานที่เก็บรักษาน้ำมัน” จัดทำขึ้นเพื่อเป็นแนวทางปฏิบัติให้ผู้ปฏิบัติงานภายในหน่วยงาน ได้แก่ ข้าราชการ พนักงานราชการ ลูกจ้างประจำและลูกจ้างเหมาบริการได้ทราบหลักเกณฑ์ วิธีการและขั้นตอนในการพิจารณาอนุญาต รวมทั้งแนวทางในการอนุญาต โดยการจัดทำคู่มือเล่มนี้ ผู้จัดทำหวังว่าจะเป็นประโยชน์สำหรับส่วนงานหรือผู้ที่เกี่ยวข้องที่จะได้นำหลักไปปฏิบัติงานให้ถูกต้องตามที่กฎหมายกำหนดไว้และเป็นประโยชน์ในการบริหารงานให้ประสิทธิภาพและเป็นไปตามมาตรฐานเดียวกัน

จัดทำโดย
กลุ่มสถานที่เก็บน้ำมัน
กองความปลอดภัยธุรกิจน้ำมัน

สารบัญ

หน้า

คำนำ ๑

คำจำกัดความ ๑

ขั้นตอนการปฏิบัติงานในการพิจารณาอนุญาต ๑

ขั้นตอนที่ ๑ การพิจารณาคำขอรับใบอนุญาตและเอกสารประกอบคำขอ ๑

๑.๑ ตรวจสอบความครบถ้วนของคำขอรับใบอนุญาตและเอกสารประกอบคำขอ ๒

๑.๒ พิจารณาความถูกต้องของแบบการก่อสร้างและติดตั้ง และรายการคำนวณด้านความปลอดภัย ๘

๑.๓ พิจารณาความถูกต้องของเอกสารอื่น ๆ ๘

๑.๔ ออกคำสั่งรับคำขอรับใบอนุญาตประกอบกิจการควบคุมประเภทที่ ๓ ๑๐

ขั้นตอนที่ ๒ การควบคุมการทดสอบและตรวจสอบ ๑๑

๒.๑ ตรวจสอบความครบถ้วนของเอกสารแจ้งการทดสอบและตรวจสอบ ๑๑

๒.๒ พิจารณาความถูกต้องของเอกสารการแจ้งการทดสอบและตรวจสอบ ๑๑

๒.๓ ควบคุมการทดสอบและตรวจสอบ ๑๒

ขั้นตอนที่ ๓ การพิจารณาออกใบอนุญาตประกอบกิจการ ๑๔

๓.๑ ตรวจสอบความครบถ้วนของเอกสารประกอบคำขอรับใบอนุญาต ๑๔

๓.๒ พิจารณาความถูกต้องของรายงานผลการทดสอบและตรวจสอบด้านความปลอดภัย ๑๔

๓.๓ พิจารณาความถูกต้องของเอกสารอื่น ๆ ๑๕

๓.๔ ตรวจสอบความถูกต้องของสถานที่ก่อสร้าง ๑๖

๓.๕ ออกใบอนุญาตประกอบกิจการควบคุมประเภทที่ ๓ ๑๖

ภาคผนวก

ภาคผนวก ก : กฎหมาย ระเบียบ และคำสั่งที่เกี่ยวข้องกับการอนุญาตสถานที่เก็บรักษาน้ำมัน

ภาคผนวก ข : ตัวอย่างแบบฟอร์มต่าง ๆ

ภาคผนวก ค : ตัวอย่างแสดงรายการตรวจสอบตามกฎหมาย

ภาคผนวก ง : ตัวอย่างแผนผังโดยสังเขป แผนผังบริเวณและแบบก่อสร้างต่าง ๆ

ภาคผนวก จ : ตัวอย่างเอกสารต่าง ๆ

ภาคผนวก ฉ : ตัวอย่างการคิดค่าธรรมเนียม

ภาคผนวก ช : ตัวอย่างการพิจารณาตอบข้อหารือต่าง ๆ

คำจำกัดความ

“สถานที่เก็บรักษาน้ำมัน” หมายความว่า สถานที่ที่ใช้ในการเก็บรักษาน้ำมันและให้หมายความถึงบริเวณที่กำหนดไว้ในกฎหมาย ใบอนุญาต หรือใบรับแจ้งให้ใช้เป็นสถานที่เก็บรักษาน้ำมัน ตลอดจนสิ่งก่อสร้าง ถัง ท่อ อุปกรณ์ หรือเครื่องมือต่าง ๆ ที่เกี่ยวข้อง แต่ไม่รวมถึง**คลังน้ำมัน**และ**สถานีบริการน้ำมัน** โดยมักจะเกิดความเข้าใจผิดระหว่างการประกอบกิจการสถานที่เก็บรักษาน้ำมันและสถานีบริการเพื่อการใช้เองอยู่บ่อยครั้ง ซึ่งทำให้การออกใบอนุญาตไม่สอดคล้องกับการประกอบกิจการและไม่ตรงตามความประสงค์ของผู้ประกอบการ ดังนั้นเจ้าหน้าที่หรือผู้ปฏิบัติงานที่เกี่ยวข้องต้องมีความเข้าใจถึงคำนิยามของการประกอบกิจการแต่ละประเภทก่อน

โดยคู่มือปฏิบัติงานฉบับนี้จะกล่าวถึงเฉพาะ **สถานที่เก็บรักษาน้ำมัน ลักษณะที่สาม**ซึ่งถือเป็นกิจการควบคุมประเภทที่ ๓ ตามกฎหมายว่าด้วยการควบคุมน้ำมันน้ำมันเชื้อเพลิง และเป็นกิจการที่ต้องได้รับใบอนุญาตจากผู้อนุญาตก่อนจึงจะประกอบกิจการได้ ซึ่งหากผู้ใดมีน้ำมันเชื้อเพลิงไว้ในครอบครองชนิดใดชนิดหนึ่งหรือหลายชนิดรวมกันตามปริมาณที่กำหนดจะถือว่าเป็นการประกอบกิจการสถานที่เก็บรักษาน้ำมัน ลักษณะที่สาม ซึ่งได้มีการกำหนดไว้ ดังนี้

- มีการเก็บน้ำมันชนิดไวไฟมากที่มีปริมาณเกิน ๔๕๔ ลิตรขึ้นไป
- มีการเก็บน้ำมันชนิดไวไฟปานกลางที่มีปริมาณเกิน ๑,๐๐๐ ลิตรขึ้นไป
- มีการเก็บน้ำมันชนิดไฟไฟน้อยที่มีปริมาณเกิน ๑๕,๐๐๐ ลิตรขึ้นไป

โดยปริมาณทั้งหมดของน้ำมันทุกชนิดในสถานที่เก็บลักษณะนี้รวมกันแล้วต้องไม่เกิน ๕๐๐,๐๐๐ ลิตร

ขั้นตอนการปฏิบัติงานในการพิจารณาอนุญาต


ในการพิจารณาอนุญาตนั้นมีขั้นตอน กระบวนการ รวมทั้งมีกฎหมายที่เกี่ยวข้องหลายฉบับ หน่วยงานอนุญาตควรมีการกำหนดขั้นตอนการปฏิบัติงาน วิธีการ และหลักเกณฑ์ที่ใช้ในการพิจารณาให้ชัดเจน เพื่อเจ้าหน้าที่หรือผู้ที่เกี่ยวข้องกับการดำเนินงานดังกล่าวมีแนวทางการปฏิบัติที่ชัดเจนและสามารถเข้าใจได้ง่ายซึ่งจะทำให้การดำเนินงานเป็นไปอย่างมีประสิทธิภาพ ทั้งในสถานการณ์ปกติและสถานการณ์ฉุกเฉิน ตั้งแต่การพิจารณาคำขอรับใบอนุญาตและเอกสารประกอบคำขอ การควบคุมการทดสอบและตรวจสอบก่อนการใช้งาน จนถึงการพิจารณาออกใบอนุญาตประกอบกิจการได้ ซึ่งในคู่มือปฏิบัติงานฉบับนี้ได้มีการกำหนดขั้นตอนการปฏิบัติงานประกอบด้วย ๓ ขั้นตอน ดังต่อไปนี้

ขั้นตอนที่ ๑ การพิจารณาคำขอรับใบอนุญาตและเอกสารประกอบคำขอ

การพิจารณาคำขอรับใบอนุญาตและเอกสารประกอบคำขอนั้น เป็นขั้นตอนแรกที่มีความสำคัญอย่างยิ่ง เนื่องจากการขอรับใบอนุญาตของผู้รับใบอนุญาตและการอนุญาตของผู้อนุญาตนั้น จะถูกต้องหรือไม่นั้นขึ้นอยู่กับขั้นตอนนี้ ซึ่งเจ้าหน้าที่หรือผู้ที่เกี่ยวข้องจำเป็นต้องมีความรู้และมีความเข้าใจเกี่ยวกับกฎหมายว่าด้วยการควบคุมน้ำมันเชื้อเพลิงในระดับหนึ่งเสียก่อน จากนั้นจึงจะสามารถพิจารณาได้ว่าการขออนุญาตตรงตามวัตถุประสงค์ของการประกอบกิจการหรือไม่ รวมทั้งการยื่นคำขอรับใบอนุญาตตรงตามสถานที่ยื่นแบบคำขอหรือไม่ โดยเมื่อผู้ขอรับใบอนุญาตได้ดำเนินการยื่นคำขอพร้อมเอกสารหลักฐานเพื่อขอรับใบอนุญาตถึงหน่วยงานอนุญาต ตามคู่มือสำหรับประชาชนในกระบวนงาน การออกใบอนุญาตประกอบกิจการสถานที่เก็บรักษาน้ำมัน ลักษณะที่สาม (ระยะที่ ๑ : ขั้นตอนออกคำสั่งรับคำขอรับใบอนุญาต) แล้ว ให้ดำเนินการตามขั้นตอน ดังต่อไปนี้

ตัวอย่างของการกรอกข้อมูลเอกสารประกอบคำขอรับใบอนุญาตประกอบกิจการ (ธพ.น ๑)

(๑) ส่วนบนของคำขอรับใบอนุญาตประกอบกิจการต้องตรวจสอบการเติมข้อความอธิบายลงบนเส้นประให้ครบถ้วน ซึ่งมีอย่างน้อย ๒ ตำแหน่ง ที่จำเป็น ประกอบด้วย ตำแหน่งที่ ๑ คือ การกรอกข้อมูลของกิจการที่ผู้ขอรับใบอนุญาตประสงค์ที่จะขออนุญาต ตำแหน่งที่ ๒ คือ วัน เดือน ปี ที่ผู้ขอรับใบอนุญาตกรอกข้อมูลหรือวันที่ยื่นคำขอ ส่วนตำแหน่งที่ ๓ หากผู้ขอรับใบอนุญาตประกอบกิจการสถานที่เก็บรักษาน้ำมัน ลักษณะที่สาม มีสถานประกอบการตั้งอยู่ในเขตพื้นที่กรุงเทพมหานคร ต้องยื่นคำขอที่กรมธุรกิจพลังงาน ซึ่งอธิบดีกรมธุรกิจพลังงานเป็นผู้อนุญาตอยู่แล้วจึงไม่จำเป็นต้องเติมข้อความอธิบายลงบนเส้นประ เว้นแต่สถานประกอบการตั้งอยู่ในเขตจังหวัดอื่นนอกจากเขตกรุงเทพมหานคร ต้องมีการกรอกตำแหน่งผู้อนุญาตตามที่ได้รับมอบหมาย ได้แก่ ผู้ว่าราชการจังหวัด หรืออธิบดีกรมเชื้อเพลิงธรรมชาติ

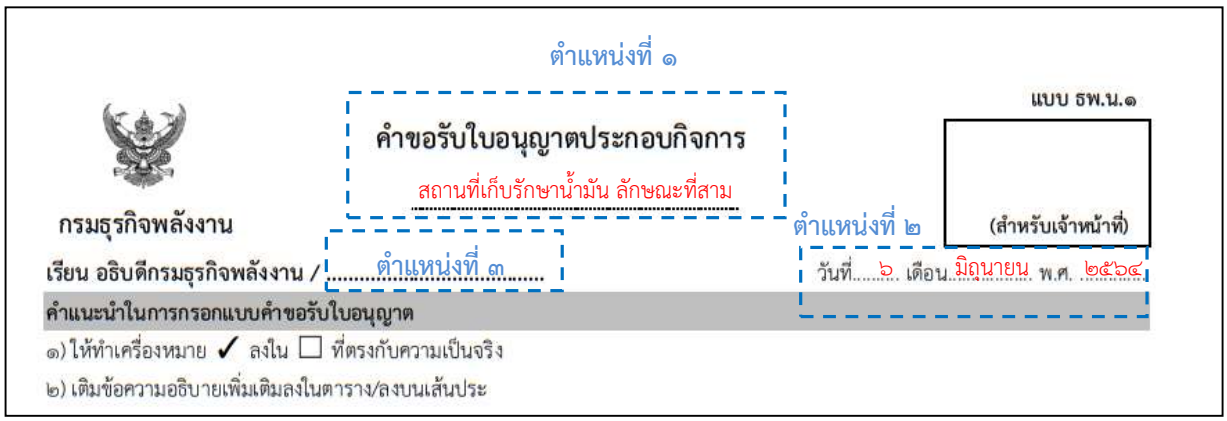

รูป ๑ แสดงส่วนบนของคำขอรับใบอนุญาตประกอบกิจการหน้า ๑ พร้อมตัวอย่างการกรอกข้อมูล


(๒) ส่วนที่ ๑ ข้อมูลเกี่ยวกับผู้ขอรับใบอนุญาต ต้องตรวจสอบการกรอกข้อมูลให้ครบถ้วน ซึ่งข้อมูลในส่วนที่ ๑ และเอกสารหลักฐานที่ใช้ประกอบคำขอรับใบอนุญาตในส่วนที่ ๒ ต้องมีความสอดคล้องกัน โดยพิจารณาอย่างน้อยดังต่อไปนี้

(ก) ต้องมีการทำเครื่องหมายแสดงสถานภาพทางกฎหมาย มีข้อความแสดงชื่อผู้ขอรับใบอนุญาต มีข้อความ ในตารางแสดงเลขที่สอดคล้องกับสถานภาพทางกฎหมายที่ขอรับใบอนุญาต สำหรับข้อความแสดง ที่อยู่ของผู้ขอรับใบอนุญาตในกรณีที่เป็นบุคคลธรรมดาต้องตรงกับสำเนาทะเบียนบ้าน และในกรณีที่เป็นนิติบุคคลที่อยู่ต้องตรงกับสำนักงานแห่งใหญ่ที่แสดงไว้ในหนังสือรับรองนิติบุคคล และอย่างน้อยต้องแสดงข้อมูลช่องทาง การติดต่ออย่างน้อยหนึ่งช่องทางเพื่อให้เจ้าหน้าที่หรือผู้ที่เกี่ยวข้องสามารถแจ้งผลการพิจารณาหรือติดต่อประสานงานอื่นใด ที่เกี่ยวข้องกับกระบวนงานดังกล่าวได้

(ข) ต้องมีข้อมูลแสดงที่อยู่ของสถานประกอบกิจการ สำหรับกรณีที่สถานประกอบกิจการยังไม่ได้มีการดำเนินการก่อสร้างและยังไม่ได้มีการขอเลขที่บ้านจากหน่วยงานที่เกี่ยวข้อง ให้พิจารณาข้อมูลแสดงที่อยู่ของสถานประกอบกิจการตามเอกสารสิทธิใช้ที่ดินที่นำมาแสดงในส่วนที่ ๒

(ค) ต้องมีข้อมูลแสดงชื่อของผู้รับมอบอำนาจในกรณีที่ผู้ขอรับใบอนุญาตไม่ได้มายื่นคำขอด้วยตัวเอง ให้พิจารณาชื่อผู้รับมอบอำนาจต้องตรงตามหนังสือมอบอำนาจที่นำมาแสดงในส่วนที่ ๒

(ง) สำหรับข้อมูลแสดงผู้ติดต่อประสานงาน ผู้ขอรับใบอนุญาตจะแสดงหรือไม่ก็ได้ แต่ทั้งนี้เจ้าหน้าที่จะต้องพิจารณาว่าผู้ขอรับใบอนุญาตได้มีการแสดงข้อมูลช่องทางการติดต่อในส่วนอื่นแล้ว

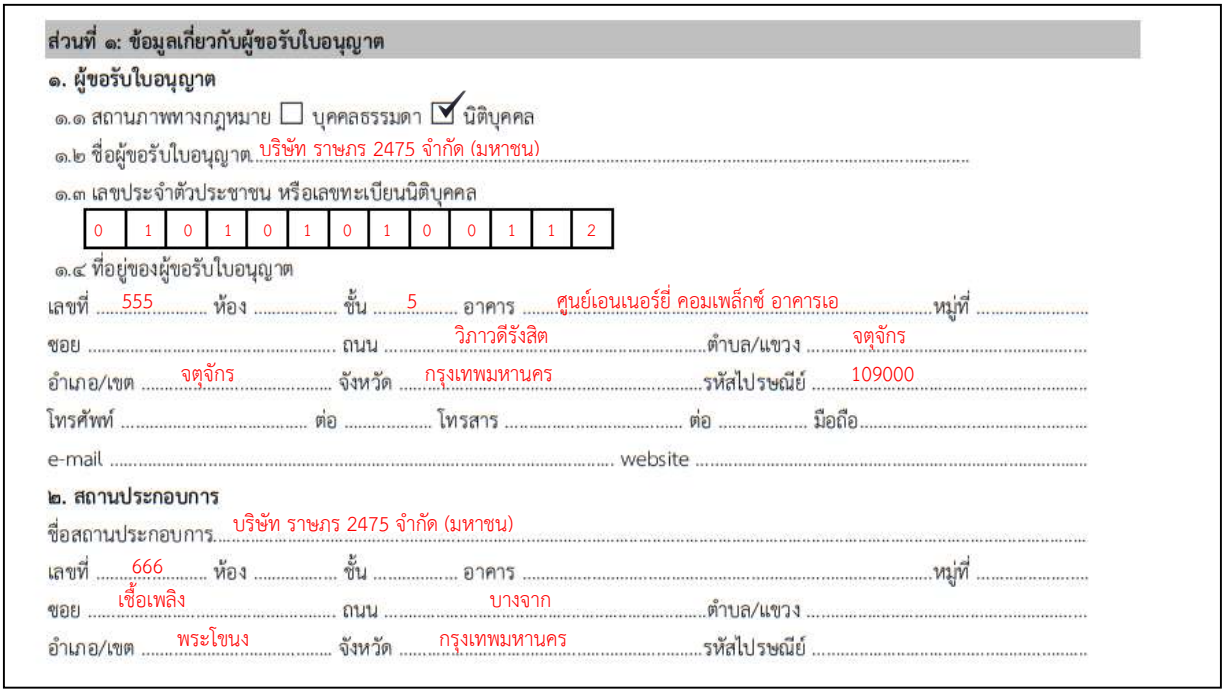

ส่วนที่ ๑: ข้อมูลเกี่ยวกับผู้ขอรับใบอนุญาต

๑. ผู้ขอรับใบอนุญาต

๑.๑ สถานภาพทางกฎหมาย ☐ บุคคลธรรมดา ☑ นิติบุคคล

๑.๒ ชื่อผู้ขอรับใบอนุญาต บริษัท ราษภร 2475 จำกัด (มหาชน)

๑.๓ เลขประจำตัวประชาชน หรือเลขทะเบียนนิติบุคคล

0	1	0	1	0	1	0	1	0	0	1	1	2

๑.๔ ที่อยู่ของผู้ขอรับใบอนุญาต

เลขที่ 555 ห้อง ชั้น 5 อาคาร ศูนย์เอนเนอร์ยี่ คอมเพล็กซ์ อาคารเอ หมู่ที่

ซอย ถนน วิภาวดีรังสิต ตำบล/แขวง จตุจักร

อำเภอ/เขต จตุจักร จังหวัด กรุงเทพมหานคร รหัสไปรษณีย์ 109000

โทรศัพท์ ต่อ โทรสาร ต่อ มือถือ

e-mail website

๒. สถานประกอบการ

ชื่อสถานประกอบการ บริษัท ราษภร 2475 จำกัด (มหาชน)

เลขที่ 666 ห้อง ชั้น อาคาร หมู่ที่

ซอย เชื้อเพลิง ถนน บางจาก ตำบล/แขวง

อำเภอ/เขต พระโขนง จังหวัด กรุงเทพมหานคร รหัสไปรษณีย์

รูป ๒ แสดงส่วนที่ ๑ พร้อมตัวอย่างการกรอกข้อมูลเกี่ยวกับผู้ขอรับใบอนุญาต

(๓) ส่วนที่ ๒ เอกสารหลักฐานที่ใช้ประกอบคำขอรับใบอนุญาตต้องตรวจสอบว่าการแสดงเครื่องหมายรายการเอกสารหลักฐานที่ใช้ประกอบคำขอรับใบอนุญาตสอดคล้องกับเอกสารหลักฐานที่ผู้ขอรับใบอนุญาตนำมาแสดงและต้องพิจารณาถึงความสอดคล้องกับส่วนที่ ๑ และส่วนที่ ๓ ด้วย โดยตรวจสอบความครบถ้วนอย่างน้อย ดังต่อไปนี้

(ก) ต้องแสดงเครื่องหมายในช่องสำเนาบัตรประจำตัวประชาชนและสำเนาทะเบียนบ้านในกรณีที่เป็นบุคคลธรรมดา หรือสำเนาหนังสือรับรองการจดทะเบียนนิติบุคคลที่ออกให้ไม่เกิน ๖ เดือน ในกรณีที่เป็นนิติบุคคลและต้องมีเอกสารหลักฐานด้วย

(ข) หนังสือมอบอำนาจถ้ามีการแสดงเครื่องหมายในรายการนี้ต้องแนบสำเนาบัตรประจำตัวประชาชนของผู้มอบอำนาจและผู้รับมอบอำนาจรวมทั้งชื่อของผู้รับมอบอำนาจต้องมีความสอดคล้องกับข้อมูลส่วนที่ ๑ ด้วย

(ค) ต้องแสดงเครื่องหมายในช่องสำเนาเอกสารแสดงสิทธิใช้ที่ดิน เช่น โฉนดที่ดิน น.ส.๓ น.ส.๓ก ส.ค.๑ หรืออื่นๆ ที่ทางหน่วยงานราชการเป็นผู้ออกให้ และต้องมีเอกสารหลักฐานด้วย

(ง) สำเนาเอกสารแสดงว่าผู้ขอรับใบอนุญาตมีสิทธิใช้ที่ดิน หรือหนังสือยินยอมให้ใช้ที่ดิน หรือหนังสือยินยอมจากหน่วยงานที่มีหน้าที่ดูแลและรับผิดชอบที่ดินดังกล่าว ถ้ามีการแสดงเครื่องหมายในรายการนี้ต้องนำมาแสดง

(จ) ต้องแสดงเครื่องหมายในช่องสำเนาหนังสือแจ้งการตรวจสอบการใช้ประโยชน์ที่ดินตามกฎหมายว่าด้วยการผังเมือง และต้องมีเอกสารหลักฐานด้วย

(ฉ) ต้องแสดงเครื่องหมายในช่องแผนผังโดยสังเขป แผนผังบริเวณและแบบก่อสร้าง ระบบความปลอดภัย ระบบควบคุมมลพิษ ระบบท่อน้ำมัน ระบบท่อดับเพลิงระบบบำบัดน้ำเสียหรือแยกน้ำปนเปื้อนน้ำมัน ระบบอุปกรณ์นิรภัย แบบระบบไฟฟ้า ระบบป้องกันอันตรายจากฟ้าผ่า และสิ่งปลูกสร้างอื่น แล้วแต่กรณี จำนวน ๓ ชุด โดยต้องมีความสอดคล้องกับรายการที่ขออนุญาตส่วนที่ ๓ และต้องมีเอกสารหลักฐานด้วย


(ช) ต้องแสดงเครื่องหมายในช่องรายการคำนวณความมั่นคงแข็งแรงและระบบที่เกี่ยวข้องสอดคล้องกับแบบที่นำมาแสดง จำนวน ๑ ชุด และต้องมีเอกสารหลักฐานด้วย

(ซ) ต้องแสดงเครื่องหมายในช่องหนังสือรับรองของวิศวกร พร้อมสำเนาใบอนุญาตประกอบวิชาชีพวิศวกรรมควบคุม สอดคล้องกับวิศวกรผู้ที่ลงลายมือชื่อรับรองแบบและรายการคำนวณที่นำมาแสดง และต้องมีเอกสารหลักฐานด้วย

(ฌ) สำเนาหนังสืออนุญาตพร้อมด้วยสำเนาแผนผังที่ได้รับอนุญาตทำทางเชื่อมถนนสาธารณะ หรือทางหลวง หรือถนนส่วนบุคคล หรือสำเนาหนังสืออนุญาตพร้อมด้วยสำเนาแผนผังที่ได้รับอนุญาตให้ทำสิ่งล่วงล้ำลำน้ำ ถ้ามีการแสดงเครื่องหมายในรายการนี้ต้องนำมาแสดง

(ญ) สำเนาสัญญาประกันภัยหรือกรมธรรม์ประกันภัยความรับผิดชอบตามกฎหมาย แก่ผู้ได้รับความเสียหายจากภัยอันเกิดจากการประกอบกิจการควบคุมประเภทที่ ๓ ถ้ามีการแสดงเครื่องหมายในรายการนี้ต้องนำมาแสดง

(ฎ) กรณีเอกสารหลักฐานอื่นๆ ถ้ามีการแสดงเครื่องหมายในรายการนี้ต้องนำมาแสดง

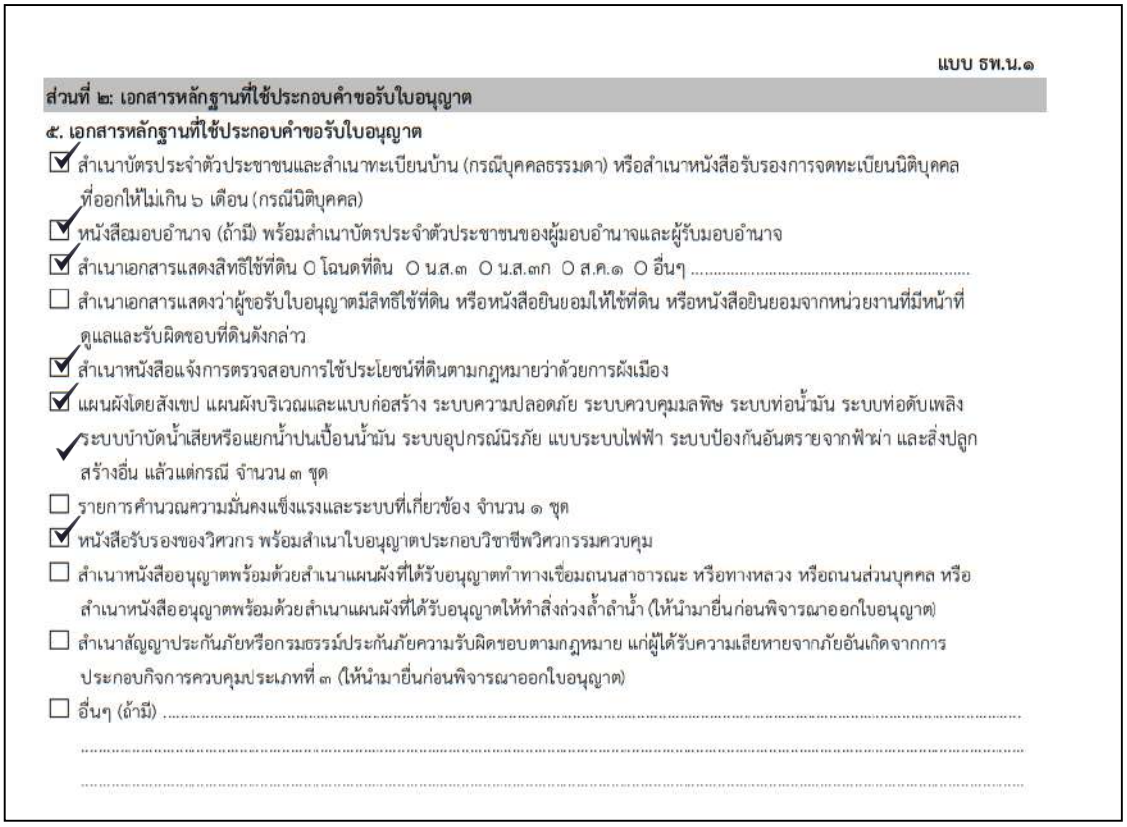

แบบ ธพ.น.๑

ส่วนที่ ๒: เอกสารหลักฐานที่ใช้ประกอบคำขอรับใบอนุญาต

๕. เอกสารหลักฐานที่ใช้ประกอบคำขอรับใบอนุญาต

- ☑ สำเนาบัตรประจำตัวประชาชนและสำเนาทะเบียนบ้าน (กรณีบุคคลธรรมดา) หรือสำเนาหนังสือรับรองการจดทะเบียนนิติบุคคล ที่ออกให้ไม่เกิน ๖ เดือน (กรณีนิติบุคคล)
- ☑ หนังสือมอบอำนาจ (ถ้ามี) พร้อมสำเนาบัตรประจำตัวประชาชนของผู้มอบอำนาจและผู้รับมอบอำนาจ
- ☑ สำเนาเอกสารแสดงสิทธิใช้ที่ดิน ○ โฉนดที่ดิน ○ น.ส.๓ ○ น.ส.๓ก ○ ส.ค.๑ ○ อื่นๆ .....
- ☐ สำเนาเอกสารแสดงว่าผู้ขอรับใบอนุญาตมีสิทธิใช้ที่ดิน หรือหนังสือยินยอมให้ใช้ที่ดิน หรือหนังสือยินยอมจากหน่วยงานที่มีหน้าที่ดูแลและรับผิดชอบที่ดินดังกล่าว
- ☑ สำเนาหนังสือแจ้งการตรวจสอบการใช้ประโยชน์ที่ดินตามกฎหมายว่าด้วยการผังเมือง
- ☑ แผนผังโดยสังเขป แผนผังบริเวณและแบบก่อสร้าง ระบบความปลอดภัย ระบบควบคุมมลพิษ ระบบท่อน้ำมัน ระบบท่อดับเพลิง ระบบบำบัดน้ำเสียหรือแยกน้ำปนเปื้อนน้ำมัน ระบบอุปกรณ์นิรภัย แบบระบบไฟฟ้า ระบบป้องกันอันตรายจากฟ้าผ่า และสิ่งปลูกสร้างอื่น แล้วแต่กรณี จำนวน ๓ ชุด
- ☐ รายการคำนวณความมั่นคงแข็งแรงและระบบที่เกี่ยวข้อง จำนวน ๑ ชุด
- ☑ หนังสือรับรองของวิศวกร พร้อมสำเนาใบอนุญาตประกอบวิชาชีพวิศวกรรมควบคุม
- ☐ สำเนาหนังสืออนุญาตพร้อมด้วยสำเนาแผนผังที่ได้รับอนุญาตทำทางเชื่อมถนนสาธารณะ หรือทางหลวง หรือถนนส่วนบุคคล หรือสำเนาหนังสืออนุญาตพร้อมด้วยสำเนาแผนผังที่ได้รับอนุญาตให้ทำสิ่งล่วงล้ำลำน้ำ (ให้นำมายื่นก่อนพิจารณาออกใบอนุญาต)
- ☐ สำเนาสัญญาประกันภัยหรือกรมธรรม์ประกันภัยความรับผิดชอบตามกฎหมาย แก่ผู้ได้รับความเสียหายจากภัยอันเกิดจากการประกอบกิจการควบคุมประเภทที่ ๓ (ให้นำมายื่นก่อนพิจารณาออกใบอนุญาต)
- ☐ อื่นๆ (ถ้ามี) .....

(๔) ส่วนที่ ๓ ลักษณะการประกอบกิจการต้องตรวจสอบการกรอกข้อมูลรายการที่ขออนุญาตให้ครบถ้วน ซึ่งข้อมูลในส่วนที่ ๓ และเอกสารหลักฐานที่ใช้ประกอบคำขอรับใบอนุญาตในส่วนที่ ๒ ต้องมีความสอดคล้องกัน โดยพิจารณาอย่างน้อย ดังต่อไปนี้

ข้อมูลภาชนะบรรจุน้ำมัน ต้องมีการแสดงรายละเอียดชนิดน้ำมันตามที่กฎหมายกำหนดได้แก่ ไวไฟน้อย ไวไฟปานกลาง และไวไฟมาก ต้องมีการแสดงประเภทน้ำมันตามที่กฎหมายกำหนด ได้แก่ น้ำมันดิบ น้ำมันเบนซิน น้ำมันเชื้อเพลิงสำหรับเครื่องบิน น้ำมันก๊าด น้ำมันดีเซล น้ำมันเตา และน้ำมันหล่อลื่น ต้องมีการแสดงประเภทภาชนะบรรจุน้ำมันตามที่กฎหมายกำหนด เช่น กระป๋องน้ำมัน ถังน้ำมัน ถังเก็บน้ำมัน เป็นต้น ต้องมีการแสดงขนาดของภาชนะบรรจุน้ำมัน ต้องมีการแสดงจำนวน และต้องมีการแสดงปริมาตรรวมซึ่งใช้หน่วยเป็นลิตรเท่านั้น

แบบ ธพ.น.๑

ส่วนที่ ๓: ลักษณะการประกอบกิจการ

๖. รายการที่ขออนุญาต

๖.๑ ข้อมูลภาชนะบรรจุน้ำมัน


ชนิดน้ำมัน	ประเภทน้ำมัน	ประเภทภาชนะ	ขนาด	จำนวน	ปริมาตรรวม (ลิตร)
ไวไฟมาก	น้ำมันดิบ	ถังเก็บน้ำมัน	120.000	1	120.000
ไวไฟมาก	น้ำมันเบนซิน	ถังเก็บน้ำมัน	120.000	1	120.000
ไวไฟปานกลาง	น้ำมันก๊าด	ถังเก็บน้ำมัน	10.000	2	20.000
ไวไฟน้อย	น้ำมันดีเซล	ถังเก็บน้ำมัน	20.000	4	80.000
ไวไฟน้อย	น้ำมันหล่อลื่น	ถังน้ำมัน	200	400	80.000
ไวไฟน้อย	น้ำมันหล่อลื่น	กระป๋องน้ำมัน	20	4.000	80.000
ปริมาตรรวม (ลิตร)				ไวไฟน้อย	240.000
				ไวไฟปานกลาง	20.000
				ไวไฟมาก	240.000

รูป ๔ แสดงส่วนที่ ๓ พร้อมตัวอย่างการกรอกข้อมูลเกี่ยวกับรายการที่ขออนุญาต

ข้อมูลอื่น ๆ ควรแจ้งให้ผู้ขอรับใบอนุญาตใส่ข้อมูลในส่วนนี้ให้รายละเอียดและตรงกับความเป็นจริงที่สุด ซึ่งต้องมีความสอดคล้องกับรายการแผนผังและแบบก่อสร้างในส่วนที่ ๒ เช่น ระบบท่อน้ำมันเชื้อเพลิงและอุปกรณ์ ระบบท่อดับเพลิงและอุปกรณ์ อาคารแท่นจ่ายน้ำมัน ระบบบำบัดหรือแยกน้ำมันปนเปื้อน เขื่อนกักเก็บน้ำมันเชื้อเพลิง รั้ว ประตู ระบบไฟฟ้า ระบบป้องกันอันตรายจากฟ้าผ่า ระบบควบคุมไอน้ำมันเชื้อเพลิง อาคารเก็บน้ำมัน แหล่งเก็บน้ำดับเพลิง พื้นลานคอนกรีต เป็นต้น เพื่อทำให้รายละเอียดในการออกคำสั่งรับคำขอรับใบอนุญาตครบถ้วนมากที่สุด ซึ่งจะสามารถทำให้ทราบว่าจะต้องมีการกำหนดและแจ้งให้ผู้ขอรับใบอนุญาตทำการทดสอบและตรวจสอบก่อนการใช้งานของระบบใดบ้าง

ต้องมีการลงลายมือชื่อของผู้ขอรับใบอนุญาตหรือผู้รับมอบอำนาจให้ดำเนินการแทน และวัน เดือน ปี ให้ครบถ้วน

ทั้งนี้ เมื่อเจ้าหน้าที่หรือผู้ปฏิบัติงานที่เกี่ยวข้องได้พิจารณาคำขอรับใบอนุญาตและเอกสารประกอบคำขอแล้วเห็นว่าครบถ้วน ให้ดำเนินการลงรับเรื่องดังกล่าวเพื่อเป็นหลักฐานยืนยันทางราชการ ซึ่งหลังจากได้มีการรับเรื่องแล้วตามคู่มือสำหรับประชาชนในกระบวนงาน การออกใบอนุญาตประกอบกิจการสถานที่เก็บรักษาน้ำมัน ลักษณะที่สาม (ระยะที่ ๑ : ขั้นตอนออกคำสั่งรับคำขอรับใบอนุญาต)ได้กำหนดระยะเวลาในการให้บริการ ๔๕ วันทำการ

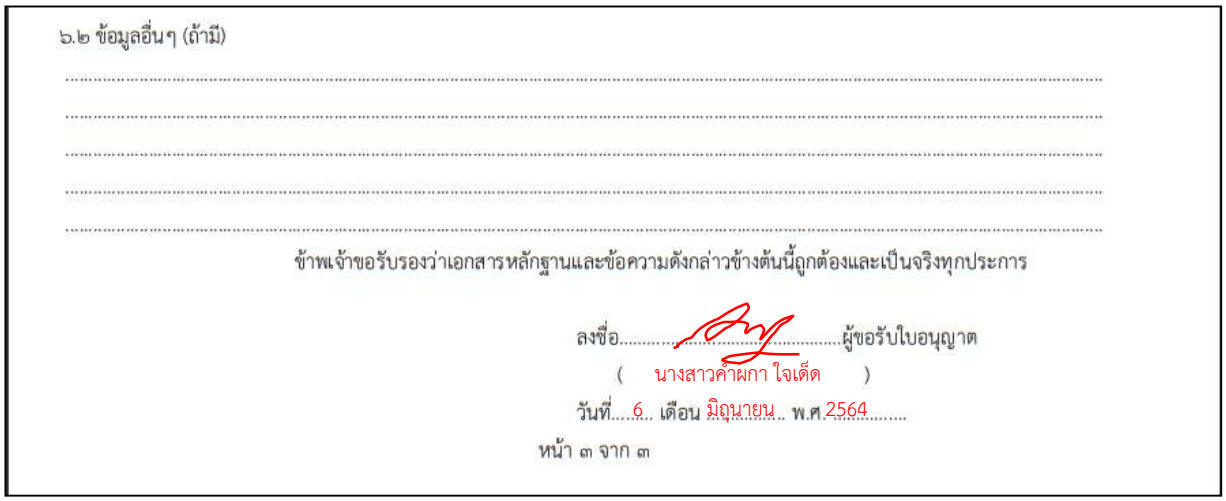
๖.๒ ข้อมูลอื่นๆ (ถ้ามี)

.....

.....

.....

.....

.....

ข้าพเจ้าขอรับรองว่าเอกสารหลักฐานและข้อความดังกล่าวข้างต้นนี้ถูกต้องและเป็นจริงทุกประการ

ลงชื่อ.....ผู้ขอรับใบอนุญาต

(นางสาวคำผกา ใจเด็ด)

วันที่ 6 เดือน มิถุนายน พ.ศ 2564

หน้า ๓ จาก ๓

รูป ๕ แสดงส่วนที่ ๓ พร้อมตัวอย่างการกรอกข้อมูลอื่น ๆ

๑.๒ การพิจารณาความถูกต้องของแบบการก่อสร้างและติดตั้ง และรายการคำนวณด้านความปลอดภัย เจ้าหน้าที่ต้องพิจารณาตามรายการขออนุญาต โดยรายละเอียดที่แสดงในแผนผัง แบบก่อสร้าง และรายการคำนวณต้องมีความสอดคล้องกัน และต้องมีการแสดงลักษณะและระยะปลอดภัยภายนอก การแสดงการเก็บน้ำมันเชื้อเพลิงและระยะปลอดภัยภายใน การแสดงลักษณะของแผนผังและแบบก่อสร้าง และการแสดงระบบป้องกันและระงับอัคคีภัยเป็นไปตามที่กฎหมายกำหนด โดยสามารถใช้รายการตรวจสอบตามกฎหมาย (Checklist) ที่แสดงใน**ภาคผนวก ค**เป็นเครื่องมือในการดำเนินการดังกล่าวได้

๑.๓ การพิจารณาความถูกต้องของเอกสารประกอบคำขอเจ้าหน้าที่ควรพิจารณารายละเอียดของเอกสารอย่างน้อย ดังต่อไปนี้

(๑) ต้องมีการรับรองสำเนาบัตรประจำตัวประชาชนและสำเนาทะเบียนบ้าน (กรณีบุคคลธรรมดา) หรือมีการรับรองสำเนาหนังสือรับรองการจดทะเบียนนิติบุคคลที่ออกให้ไม่เกิน ๖ เดือน (กรณีนิติบุคคล)สำหรับกรณีที่ผู้ขอรับใบอนุญาตนำมาแสดง แต่ทั้งนี้ในกรณีที่ผู้ขอรับใบอนุญาตไม่ได้นำเอกสารประกอบคำขอรายการนี้มาแสดงให้เจ้าหน้าที่หรือผู้ปฏิบัติงานที่เกี่ยวข้องคำนึงถึงการดำเนินการตามมาตรการอำนวยความสะดวกและลดภาระแก่ประชาชนในการไม่เรียกสำเนาเอกสารที่ทางราชการออกให้จากประชาชนด้วย


(๒) หนังสือมอบอำนาจต้องแสดงชื่อของผู้มอบอำนาจ ผู้รับมอบอำนาจ และข้อความที่ระบุอย่างชัดเจนว่ามีอำนาจทำการแทนในเรื่องใดและการการกระทำนั้นมีผลทางกฎหมายเสมือนว่าตัวการทำด้วยตนเอง ทั้งนี้จะต้องมีการลงลายมือชื่อของผู้ที่เกี่ยวข้องให้ครบถ้วนรวมถึงบางกรณีอาจต้องมีการประทับตราของบริษัทด้วยซึ่งหนังสือมอบอำนาจถือเป็นตราสารแห่งบัญชีอัตราอากรแสตมป์ต้องปิดอากรแสตมป์ดังนี้

(ก) มอบอำนาจให้บุคคลคนเดียว หรือหลายคนกระทำการครั้งเดียวปิดอากรแสตมป์ ๑๐ บาท

(ข) มอบอำนาจให้บุคคลคนเดียว หรือหลายคนร่วมกระทำการมากกว่าครั้งเดียวปิดอากรแสตมป์ ๓๐ บาท

(ค) มอบอำนาจให้กระทำการมากกว่าครั้งเดียว โดยให้บุคคลหลายคนต่างคนต่างกระทำกิจการแยกกันได้ คิดตามรายตัวบุคคลที่รับมอบคนละ ๓๐ บาท

(๓) สำเนาเอกสารแสดงสิทธิใช้ที่ดินที่ทางหน่วยงานราชการเป็นผู้ออกให้ต้องมีข้อมูลแสดงถึงผู้ถือครองกรรมสิทธิ์ในที่ดินมีการระบุตำแหน่งที่ตั้งของที่ดิน จำนวนเนื้อที่ และเลขที่โฉนด ซึ่งสามารถตรวจสอบข้อมูลเบื้องต้นได้จากเว็บไซต์ของกรมที่ดิน

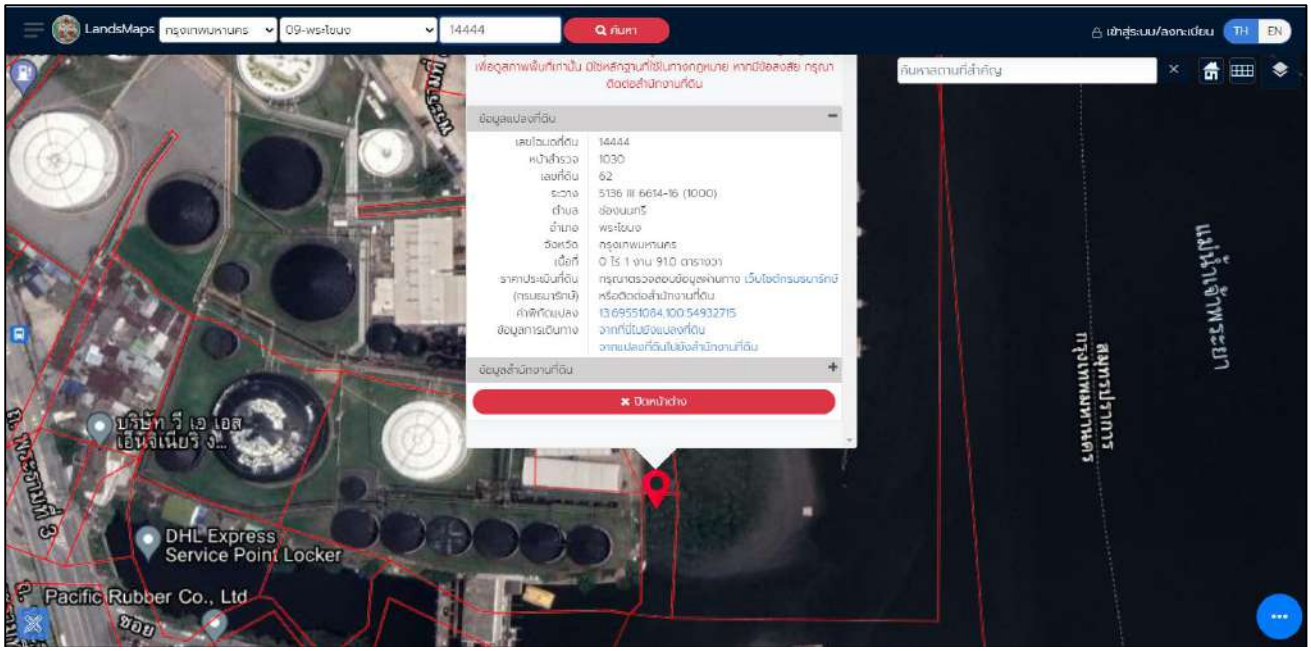

รูป ๖ แสดงหน้าเว็บไซต์ของกรมที่ดินในส่วนของระบบค้นหารูปแปลงที่ดิน

(๔) หนังสือแจ้งการตรวจสอบการใช้ประโยชน์ที่ดินตามกฎหมายว่าด้วยการผังเมืองต้องมีข้อความที่แสดงให้เห็นว่าผู้ขอรับใบอนุญาตสามารถประกอบกิจการสถานที่เก็บรักษาน้ำมัน ลักษณะที่สามได้ตามเอกสารแสดงสิทธิใช้ที่ดินที่นำมาแสดงรวมทั้งต้องมีรายละเอียดของลักษณะที่สอดคล้องกับการขออนุญาต เช่นสามารถประกอบกิจการสถานที่เก็บรักษาน้ำมันเพื่อการจำหน่ายได้สามารถประกอบกิจการสถานที่เก็บรักษาน้ำมันเพื่อการใช้เองได้ เป็นต้น และให้ตรวจสอบโดยละเอียดเพราะในบางครั้งมีการกำหนดเงื่อนไขที่แตกต่างกันในแต่ละพื้นที่ เช่น ต้องมีที่ว่างไม่น้อยกว่าร้อยละเจ็ดสิบของแปลงที่ดินที่ยื่นขออนุญาต ต้องบมีที่ว่างโดยรอบภายในแนวเขตของแปลงที่ดินที่ยื่นขออนุญาตเพื่อเป็นแนวป้องกันไม่น้อยกว่า ๕๐ เมตร

(๕) สำเนาเอกสารแสดงว่าผู้ขอรับใบอนุญาตมีสิทธิใช้ที่ดิน หรือหนังสือยินยอมให้ใช้ที่ดิน หรือหนังสือยินยอมจากหน่วยงานที่มีหน้าที่ดูแลและรับผิดชอบที่ดินจะมีการนำมาแสดงในกรณีที่ผู้ขอรับใบอนุญาตไม่ได้ถือกรรมสิทธิ์ในที่ดินซึ่งใช้ตั้งเป็นสถานประกอบการทั้งหมด ซึ่งต้องพิจารณาและตรวจสอบอย่างละเอียดรอบคอบอย่างน้อย ดังนี้

(ก) หนังสือยินยอมให้ใช้ที่ดินมีตำแหน่งที่ตั้งและเนื้อที่สอดคล้องกับเรื่องที่ยื่นขออนุญาตหรือไม่

(ข) วัน เดือน ปี ที่แสดงในหนังสือยินยอมให้ใช้ที่ดินมีความสอดคล้องกับคำขอรับใบอนุญาตประกอบกิจการหรือไม่

(ค) ต้องมีการใส่รายละเอียดของผู้ยินยอมให้ใช้ที่ดิน ได้แก่ ชื่อ ที่อยู่ อายุ เลขที่โฉนดที่ดินรายละเอียดของผู้ขอใช้ที่ดินรวมทั้งข้อตกลงของทั้งสองฝ่ายโดนส่วนนี้ต้องพิจารณาว่าข้อตกลงดังกล่าวสอดคล้องกับเรื่องการขอรับใบอนุญาตหรือไม่ และควรต้องมีข้อความที่สำคัญว่าอนุญาตให้ผู้ขอใช้ที่ดินนำที่ดินไปใช้เพื่อประกอบกิจการสถานที่เก็บรักษาน้ำมัน ลักษณะที่สามได้ และต้องพิจารณาถึงการกำหนดระยะเวลาที่ให้ใช้ด้วยเพราะอาจจะเกิดปัญหาในขั้นตอนออกใบอนุญาต หรือการต่ออายุใบอนุญาตได้หากผู้ยินยอมให้ใช้ที่ดินมีการกำหนดระยะเวลาที่สั้นมาก

(ง) ต้องมีการลงลายมือชื่อของผู้ถือกรรมสิทธิ์หรือผู้ที่มีหน้าที่ดูแลและรับผิดชอบที่ดิน ผู้รับกรรมสิทธิ์หรือผู้ขอรับใบอนุญาต และพยาน ให้ครบถ้วน

(๖) สำเนาสัญญาประกันภัยหรือกรมธรรม์ประกันภัยความรับผิดชอบตามกฎหมายแก่ผู้ได้รับความเสียหายจากภัยอันเกิดจากการประกอบกิจการควบคุมประเภทที่ ๓ ให้นำมายื่นก่อนพิจารณาออกใบอนุญาตเว้นแต่ผู้ขอรับใบอนุญาตมีการนำมาแสดงจะต้องตรวจสอบว่าข้อมูลสอดคล้องกับการประกอบกิจการและเป็นไปตามแบบฟอร์มที่กำหนดหรือไม่

(๗) อื่นๆ (ถ้ามี)ในบางกรณี

(๘) หนังสือรับรองของวิศวกร พร้อมสำเนาใบอนุญาตประกอบวิชาชีพวิศวกรรมควบคุมต้องตรวจสอบว่ามีการลงลายมือชื่อครบถ้วน รวมทั้งลักษณะงานที่ออกแบบและคำนวณ ประเภท และขนาดของงานวิศวกรรมควบคุม ตรงกับข้อบังคับการประกอบวิชาชีพของสภาวิศวกรซึ่งสามารถตรวจสอบข้อมูลใบอนุญาตได้จากเว็บไซต์ของสภาวิศกร

๑.๔ การออกคำสั่งรับคำขอรับใบอนุญาตประกอบกิจการควบคุมประเภทที่ ๓เมื่อเจ้าหน้าที่หรือผู้ปฏิบัติงานที่เกี่ยวข้องได้ตรวจสอบคำขอรับใบอนุญาตและเอกสารประกอบคำขอว่าครบถ้วนและถูกต้องแล้ว ให้ดำเนินการ ดังต่อไปนี้

(๑) จัดทำหนังสือภายในหรือบันทึกข้อความเพื่อรายงานเรื่องการขอรับใบอนุญาตโดยเสนอเฉพาะข้อมูลที่จำเป็นให้ครบถ้วน และแนวทางหรือการดำเนินการในเรื่องที่เสนอนั้นว่าเป็นไปตามที่กำหนดในกฎหมายหรือไม่เพื่อผู้บังคับบัญชาจะได้พิจารณาสั่งการต่อไปโดยให้คำนึงถึงความสวยงามและรูปแบบของหนังสือราชการเป็นสำคัญ

(๒) จัดทำหนังสือภายนอก เพื่อแจ้งผลการพิจารณาถึงผู้ขอรับใบอนุญาตซึ่งต้องแสดงรายละเอียดให้ครบถ้วนไม่ว่าจะเป็นกรณีของปรากฏพบข้อบกพร่องต้องแจ้งว่าจะต้องดำเนินการแก้ไขอย่างไร หรือกรณีออกคำสั่งรับคำขอรับใบอนุญาตจะต้องมีข้อมูลแสดงถึงรายการที่อนุญาตให้ครบถ้วนและต้องแจ้งว่าให้ดำเนินการอย่างไร เช่น การก่อสร้างต้องเป็นไปตามแบบที่ได้รับความเห็นชอบจากหน่วยงานอนุญาร ก่อนที่จะจัดให้มีการทดสอบและตรวจสอบต้องดำเนินการอย่างไร เมื่อก่อสร้างแล้วเสร็จต้องดำเนินการอย่างไร เป็นต้น

ขั้นตอนที่ ๒ การควบคุมการทดสอบและตรวจสอบ

เป็นขั้นตอนที่เกิดขึ้นหลังจากผู้อนุญาตได้ออกคำสั่งรับคำขอรับใบอนุญาตโดยให้ความเห็นชอบแก่ผู้ขอรับใบอนุญาตในการดำเนินการตามรายการขออนุญาตที่แสดงในคำขอรับใบอนุญาต และในขณะที่มีการดำเนินการก่อสร้างหรือเมื่อได้ดำเนินการก่อสร้างแล้วเสร็จ จะต้องมีการดำเนินการทดสอบและตรวจสอบตามที่กฎหมายกำหนด โดยขั้นตอนนี้ไม่ได้กำหนดไว้เป็นกระบวนงานตามคู่มือสำหรับประชาชนจึงไม่ได้กำหนดเอกสารหลักฐานที่ใช้ประกอบการพิจารณารวมทั้งระยะเวลาในการให้บริการ แต่ทั้งนี้ผู้ขอรับใบอนุญาตต้องมีการดำเนินการตามที่กฎหมายกำหนด เช่น ต้องดำเนินการทดสอบและตรวจสอบโดยผู้ทดสอบและตรวจสอบน้ำมันซึ่งขึ้นทะเบียนกับกรมธุรกิจพลังงานและต้องมีคุณสมบัติตามที่กำหนด ต้องทำการทดสอบและตรวจสอบให้ครบถ้วนตามรายการที่กำหนด ต้องแจ้งเป็นลายลักษณ์อักษรถึงผู้อนุญาตก่อนดำเนินการทุกครั้ง เป็นต้น ซึ่งเจ้าหน้าที่หรือผู้ปฏิบัติงานควรพิจารณาอย่างน้อยดังนี้

๒.๑ ตรวจสอบความครบถ้วนของเอกสารแจ้งการทดสอบและตรวจสอบ เมื่อผู้ขอรับใบอนุญาตได้มีหนังสือถึงผู้อนุญาตว่าจะมีการทดสอบและตรวจสอบตามกฎหมาย เจ้าหน้าที่ควรพิจารณาอย่างน้อย ดังต่อไปนี้

(๑) หนังสือนำส่ง ต้องมีข้อมูลแสดงชื่อผู้ขอรับใบอนุญาตและกิจการที่ขออนุญาตอย่างชัดเจนหรือควรมีการอ้างถึงหนังสือที่ได้รับเห็นชอบหรืออนุญาตให้ดำเนินการเพื่อความสะดวกในการสืบค้นของเจ้าหน้าที่หรือผู้ปฏิบัติงานที่เกี่ยวข้องเนื่องจากข้อมูลรายชื่อของผู้ขอรับใบอนุญาตอาจไม่ได้มีการเก็บไว้ในฐานข้อมูลของหน่วยงาน และในบางกรณีผู้ขอรับใบอนุญาตใช้ระยะเวลานานในการดำเนินการก่อสร้างจนทำให้บางครั้งเจ้าหน้าที่หรือผู้ปฏิบัติงานที่เกี่ยวข้องอาจมีการโยกย้ายหรือปรับเปลี่ยนหมุนเวียนตามการปรับปรุงโครงสร้างของหน่วยงาน นอกจากข้อมูลดังกล่าวแล้วควรมีข้อมูลภายในหนังสือนำส่งที่แสดงให้เห็นถึงชื่อของผู้ทำสอบและตรวจสอบที่จะดำเนินการ วันเวลาที่เริ่มดำเนินการ

ทดสอบและตรวจสอบรวมทั้งรายละเอียดในการทดสอบและตรวจสอบว่าจะดำเนินการกับสิ่งใดวิธีการใดและวันเช่น จะจัดให้มีการตรวจสอบการรั่วซึมของแนวเชื่อมของพื้นถังในวันที่... จะจัดให้มีการตรวจสอบด้วยการฉายรังสีของแนวเชื่อมผนังถังในวันที่... จะจัดให้มีการทดสอบการรับแรงดังของระบบท่อน้ำมันและอุปกรณ์ในวันที่... เป็นต้นและต้องมีการลงลายมือชื่อของผู้ขอรับใบอนุญาตหรือผู้แทนที่ได้รับมอบหมายให้ดำเนินการดังกล่าวได้ตามหนังสือมอบอำนาจ

(๒) เอกสารหลักฐานประกอบการพิจารณา ต้องแสดงให้เห็นว่าหนังสือนำส่งมีความถูกต้องและสามารถดำเนินการได้โดยมีผลผูกพันตามกฎหมายกับผู้ขอรับใบอนุญาตจริง เช่น สำเนาบัตรประจำตัวประชาชนและสำเนาทะเบียนบ้าน สำเนาหนังสือรับรองการจดทะเบียนนิติบุคคล หนังสือมอบอำนาจ เป็นต้น

(๓) ควรจัดให้มีแผนการปฏิบัติงานในกรณีที่ข้อมูลในหนังสือนำส่งไม่แสดงให้เห็นถึงชื่อของผู้ทำสอบและตรวจสอบที่จะดำเนินการ หรือวันเวลาที่เริ่มดำเนินการทดสอบและตรวจสอบ หรือรายละเอียดในการทดสอบและตรวจสอบ

ทั้งนี้ เมื่อเจ้าหน้าที่หรือผู้ปฏิบัติงานที่เกี่ยวข้องได้พิจารณาเรื่องดังกล่าวแล้วเห็นว่าครบถ้วน ให้ดำเนินการลงรับเรื่องดังกล่าวเพื่อเป็นหลักฐานยืนยันทางราชการและดำเนินการพิจารณาความถูกต้องของเอกสารในขั้นตอนถัดไป

๒.๒ พิจารณาความถูกต้องของเอกสารการแจ้งการทดสอบและตรวจสอบเจ้าหน้าที่ควรพิจารณาอย่างน้อยดังต่อไปนี้

(๑) ชื่อผู้ขอรับใบอนุญาตและกิจการตรงกับข้อมูลที่หน่วยงานได้พิจารณาอนุญาตจริง

(๒) ระยะเวลาที่ผู้ขอรับใบอนุญาตแจ้งเป็นหนังสือให้ผู้อนุญาตทราบล่วงหน้าก่อนที่จะดำเนินการทดสอบและตรวจสอบต้องไม่น้อยกว่า ๑๕ วันทำการ โดยเริ่มนับระยะเวลาตั้งแต่วันที่ได้ลงรับเรื่อง

(๓) เอกสารหลักฐานประกอบการพิจารณา ควรแสดงให้เห็นถึงความสอดคล้องกันระหว่างผู้ขอรับใบอนุญาตและหนังสือที่ได้รับเห็นชอบหรืออนุญาตให้ดำเนินการจากหน่วยงานอนุญาต ตัวอย่างเช่น ในกรณีผู้ขอรับใบอนุญาตซึ่งเป็นบุคคลธรรมดาได้มีการเปลี่ยนชื่อหรือนามสกุลจำเป็นต้องดูเอกสารอื่นประกอบด้วย หรือในกรณีผู้ขอรับใบอนุญาตซึ่งเป็นนิติบุคคลได้มีการเปลี่ยนแปลงข้อมูลของบริษัท ได้แก่ ชื่อ หรือที่อยู่ หรือกรรมการผู้มีอำนาจลงนาม จำเป็นต้องตรวจสอบหนังสือรับรองนิติบุคคลด้วย

(๔) ผู้ทดสอบและตรวจสอบ ต้องเป็นผู้ทดสอบและตรวจสอบน้ำมันที่มีอยู่ในบัญชีรายชื่อที่ขึ้นทะเบียนกับกรมธุรกิจพลังงานและต้องมีคุณสมบัติตรงตามที่กำหนดเท่านั้น จึงจะสามารถดำเนินการทดสอบและตรวจสอบได้โดยสามารถตรวจสอบข้อมูลสถานะ การระงับ การพัก และการเพิกถอนหนังสือรับรองผู้ทดสอบน้ำมันเชื้อเพลิงผู้ทดสอบและตรวจสอบน้ำมัน รายชื่อผู้ปฏิบัติงานทดสอบและตรวจสอบน้ำมัน และบัญชีรายชื่อผู้ทดสอบและตรวจสอบน้ำมันแต่ละระดับ ได้ที่เว็บไซต์กรมธุรกิจพลังงาน www.doeb.go.th การบริการงานด้านวิศวกรรม



รูป๘ แสดงจุดเชื่อมโยงการบริการงานด้านวิศวกรรมหน้าเว็บไซต์กรมธุรกิจพลังงาน

ทั้งนี้ หากพบข้อบกพร่อง ได้แก่ ระยะเวลาไม่เป็นตามที่กำหนด หรือรายชื่อผู้ทดสอบและตรวจสอบมีคุณสมบัติไม่ตรงกับหลักเกณฑ์ ให้เจ้าหน้าที่หรือผู้ปฏิบัติงานที่เกี่ยวข้องมีหนังสือแจ้งถึงผู้ขอรับใบอนุญาตโดยเร็ว เนื่องจากจะทำให้เกิดปัญหาในการพิจารณาออกใบอนุญาตประกอบกิจการขั้นตอนถัดไป

๒.๓ ควบคุมการทดสอบและตรวจสอบ การดำเนินการในส่วนนี้เจ้าหน้าที่ต้องติดตามและตรวจสอบการดำเนินการของผู้ทดสอบและตรวจสอบว่าสอดคล้องไปตามแผนปฏิบัติงานเสนอไว้หรือไม่ โดยมีวัตถุประสงค์เพื่อให้การดำเนินการเป็นไปตามที่กำหนดในกฎหมายซึ่งกฎหมายได้มีการกำหนดให้ตลอดระยะเวลาที่ดำเนินการทดสอบและตรวจสอบต้องอยู่ภายใต้การควบคุมของพนักงานเจ้าหน้าที่ โดยคำว่าการควบคุมไม่ได้มีการกำหนดเป็นรูปแบบหรือวิธีการไว้ เจ้าหน้าที่สามารถกระทำได้หลายวิธีแต่อย่างน้อยต้องควบคุมการดำเนินการให้เป็นไปตามวัตถุประสงค์ โดยดำเนินการอย่างน้อย ดังต่อไปนี้

(๑) การควบคุมการทดสอบของผู้ทดสอบและตรวจสอบสามารถกระทำได้หลายวิธี ไม่ว่าจะเป็นการเดินทางไปยังสถานประกอบการของผู้ได้รับใบอนุญาตตามวันและเวลาที่แจ้ง หรือการติดต่อสื่อสารผ่านช่องทางติดต่อต่าง ๆ เช่น โทรศัพท์ อีเมล ไลน์ หนังสือ เป็นต้น เพื่อตรวจสอบข้อมูลที่เกี่ยวข้องกับการดำเนินการว่าดำเนินการครบถ้วนตามที่กำหนดหรือไม่ และติดตามความคืบหน้าของการดำเนินงานแต่ละขั้นตอนว่าเป็นไปตามหลักเกณฑ์ และวิธีการที่กำหนดไว้ในกฎหมายหรือไม่



รูป๙แสดงการควบคุมการทดสอบและตรวจสอบในกรณีที่เดินทางไปยังสถานประกอบการ

(๒) ตรวจสอบว่าผู้ทดสอบและตรวจสอบมีรายชื่อตรงกับข้อมูลที่แจ้งไม่ได้จัดจ้างผู้อื่นรับจ้างเหมาช่วงดำเนินการแทน

(๓) ตรวจสอบว่าผู้ทดสอบและตรวจสอบได้จัดให้มีหัวหน้าวิศวกรหรือวิศวกรทดสอบที่ได้รับมอบหมายเป็นลายลักษณ์อักษรจากหัวหน้าวิศวกรทดสอบปฏิบัติงานตลอดเวลาที่ดำเนินการทดสอบและตรวจสอบ

(๔) ตรวจสอบว่าหนังสือรับรองเป็นผู้ทดสอบและตรวจสอบ และผู้ปฏิบัติงานเกี่ยวกับการทดสอบและตรวจสอบยังไม่หมดอายุในช่วงเวลาที่ดำเนินการ

(๕) ตรวจสอบว่ามีเครื่องมือที่ใช้ในการทดสอบและตรวจสอบครบถ้วนตามข้อกำหนดรวมทั้งมีเอกสารแสดงให้เห็นการสอบเทียบตามมาตรฐานตามข้อกำหนดของเครื่องมือแต่ละชนิด



รูป ๑๐ แสดงเอกสารให้เห็นว่าเครื่องมือมีการสอบเทียบตามมาตรฐานตามข้อกำหนด

(๖) ควรแจ้งให้ผู้ขอรับใบอนุญาตทราบในกรณีที่พบปัญหาเพื่อจะได้ดำเนินการแก้ไขให้ถูกต้อง และอธิบายการดำเนินการในขั้นตอนถัดไปหากได้รับรายงานผลการทดสอบและตรวจสอบครบถ้วนสอดคล้องกับรายการที่ขออนุญาตแล้ว

ขั้นตอนที่ ๓ การพิจารณาออกใบอนุญาตประกอบกิจการ

การพิจารณาออกใบอนุญาตประกอบกิจการสถานที่เก็บรักษาน้ำมัน ลักษณะที่สาม จะสามารถดำเนินการได้ก็ต่อเมื่อผู้ขอรับใบอนุญาตได้ดำเนินการก่อสร้างตามแบบที่ได้รับความเห็นชอบจากผู้อนุญาต และได้ดำเนินการทดสอบและตรวจสอบในส่วนที่ต้องดำเนินการตามกฎหมายเสร็จเรียบร้อยแล้วเท่านั้น เมื่อผู้ขอรับใบอนุญาตยื่นหนังสือพร้อมเอกสารหลักฐานเพื่อขอรับใบอนุญาตถึงหน่วยงานอนุญาตตามคู่มือสำหรับประชาชนในกระบวนงาน การออกใบอนุญาตประกอบกิจการสถานที่เก็บรักษาน้ำมัน ลักษณะที่สาม (ระยะที่ ๒ : ขั้นตอนออกใบอนุญาต)แล้ว ให้ดำเนินการตามขั้นตอน ดังนี้

๓.๑ ตรวจสอบความครบถ้วนของเอกสารประกอบการขอรับใบอนุญาตเจ้าหน้าที่ต้องดำเนินการตรวจสอบอย่างน้อย ดังต่อไปนี้

(๑) หนังสือนำส่ง ต้องมีข้อมูลแสดงชื่อผู้ขอรับใบอนุญาตและกิจการที่ขอรับใบอนุญาตอย่างชัดเจน หรือควรมีการอ้างถึงหนังสือที่ได้รับเห็นชอบหรืออนุญาตให้ดำเนินการเพื่อความสะดวกในการสืบค้นของเจ้าหน้าที่หรือผู้ปฏิบัติงานที่เกี่ยวข้อง เนื่องจากข้อมูลรายชื่อของผู้ขอรับใบอนุญาตอาจไม่ได้มีการเก็บไว้ในฐานข้อมูลของหน่วยงาน และในบางกรณีผู้ขอรับใบอนุญาตใช้ระยะเวลานานในการดำเนินการก่อสร้างจนทำให้บางครั้งเจ้าหน้าที่หรือผู้ปฏิบัติงานที่เกี่ยวข้องอาจมีการโยกย้ายหรือปรับเปลี่ยนหมุนเวียนตามการปรับปรุงโครงสร้างของหน่วยงาน นอกจากข้อมูลดังกล่าวแล้ว หากผู้ขอรับใบอนุญาตมีข้อความแสดงรายการสิ่งที่ส่งมาด้วยเจ้าหน้าหน้าที่หรือผู้ปฏิบัติงานที่เกี่ยวข้องต้องตรวจสอบรายการและจำนวนให้ครบถ้วนตามที่แจ้งและต้องมีการลงลายมือชื่อของผู้ขอรับใบอนุญาตหรือผู้แทนที่ได้รับมอบหมายให้ดำเนินการดังกล่าวได้ตามหนังสือมอบอำนาจ

(๒) ต้องมีผลการทดสอบและตรวจสอบในระบบที่เกี่ยวข้องตามที่กฎหมายกำหนดถังเก็บน้ำมัน ระบบท่อน้ำมันและอุปกรณ์ ระบบไฟฟ้า ระบบป้องกันอันตรายจากฟ้าผ่า ระบบป้องกันและระงับอัคคีภัย

(๓) สำเนาหนังสืออนุญาตพร้อมด้วยสำเนาแผนผังที่ได้รับอนุญาตทำทางเชื่อมถนนสาธารณะ หรือทางหลวง หรือถนนส่วนบุคคล หรือสำเนาหนังสืออนุญาตพร้อมด้วยสำเนาแผนผังที่ได้รับอนุญาตทำสิ่งล่วงล้ำลำน้ำ (กรณีขออนุญาตประกอบกิจการเพื่อการจำหน่าย)

(๔) สำเนาสัญญาประกันภัยภัยหรือกรมธรรม์ประกันภัยความรับผิดชอบตามกฎหมายแก่ผู้ได้รับความเสียหายจากภัยอันเกิดจากการประกอบกิจการควบคุมประเภทที่ ๓

(๕) อื่นๆ (ถ้ามี) ตามหนังสือที่แจ้ง และผลการคำนวณปริมาณความจุถัง

เมื่อเจ้าหน้าที่หรือผู้ปฏิบัติงานของหน่วยงานอนุญาตตรวจสอบเอกสารประกอบการขอรับใบอนุญาตและเห็นว่าครบถ้วนแล้วจะรับเรื่องดังกล่าวไว้พิจารณา ซึ่งตามคู่มือสำหรับประชาชนของกรมธุรกิจพลังงานได้กำหนดกรอบระยะเวลาในการให้บริการในกระบวนงานดังกล่าวต้องแล้วเสร็จ ภายใน ๓๐ วันทำการ

๓.๒ พิจารณาความถูกต้องของรายงานผลการทดสอบและตรวจสอบด้านความปลอดภัยการพิจารณาในส่วนนี้เจ้าหน้าที่ต้องทราบข้อมูลและมีความเข้าใจก่อนว่าผู้ขอรับใบอนุญาตได้รับความเห็นชอบให้ก่อสร้างสิ่งใดบ้างและมีสิ่งใดบ้างต้องดำเนินการทดสอบและตรวจสอบให้เป็นไปตามกฎหมายซึ่งมีรายงานผลการทดสอบและตรวจสอบระบบที่เกี่ยวข้อง ดังนี้

(๑) รายงานผลการทดสอบและตรวจสอบถังเก็บน้ำมันและอุปกรณ์ก่อนการใช้งานผู้ขอรับใบอนุญาตจะต้องจัดส่งก็ต่อเมื่อมีการขออนุญาตก่อสร้างถังเก็บน้ำมัน ซึ่งหากมีการยื่นรายงานนี้เจ้าหน้าที่ควรพิจารณาตรวจสอบชื่อ ที่อยู่ หมายเลขถัง ต้องตรงกับข้อมูลผู้ขอรับใบอนุญาตและรายการขออนุญาต ชื่อผู้ทดสอบและตรวจสอบต้องตรงกับผู้ที่ดำเนินการตามที่ได้แจ้งไว้ มีการแสดงและรับรองผลการตรวจสอบครบทุกรายการที่กำหนด รวมทั้งแสดงเอกสารประกอบอื่น ๆ เช่น สำเนาหนังสือรับรองภาพถ่ายการดำเนินงาน สำเนาหนังสือสอบเทียบเครื่องมือ เป็นต้น

(๒) รายงานผลการทดสอบและตรวจสอบระบบท่อน้ำมันและอุปกรณ์ก่อนการใช้งาน ผู้ขอรับใบอนุญาตจะต้องจัดส่งก็ต่อเมื่อมีการขออนุญาตก่อสร้างระบบท่อน้ำมัน จุดรับ จุดจ่าย น้ำมัน ซึ่งหากมีการยื่นรายงานนี้ให้เจ้าหน้าที่พิจารณาตรวจสอบอย่างน้อยดังนี้แนวท่อ ขนาดท่อ เอกสารประกอบ

(๓) รายงานการทดสอบและตรวจสอบระบบท่อน้ำดับเพลิงและอุปกรณ์ก่อนการใช้งาน ผู้ขอรับใบอนุญาตจะต้องจัดส่งก็ต่อเมื่อมีการขออนุญาตก่อสร้างระบบท่อน้ำมัน จุดรับ จุดจ่าย น้ำมัน ซึ่งหากมีการยื่นรายงานนี้ให้เจ้าหน้าที่พิจารณาตรวจสอบอย่างน้อยดังนี้แนวท่อ ขนาดท่อ เอกสารประกอบ

(๔) รายงานการทดสอบและตรวจสอบระบบไฟฟ้า และระบบป้องกันอันตรายจากฟ้าผ่า ผู้ขอรับใบอนุญาตจะต้องจัดส่งก็ต่อเมื่อมีการขออนุญาตก่อสร้างระบบท่อน้ำมัน จุดรับ จุดจ่าย น้ำมัน ซึ่งหากมีการยื่นรายงานนี้ให้เจ้าหน้าที่พิจารณาตรวจสอบอย่างน้อยดังนี้แนวท่อ ขนาดท่อ เอกสารประกอบ

(๕) รายงานผลการทดสอบและตรวจสอบระบบควบคุมไอน้ำมัน ผู้ขอรับใบอนุญาตจะต้องจัดส่งก็ต่อเมื่อมีการขออนุญาตก่อสร้างถังเก็บน้ำมันชนิดไวไฟมาก เพื่อเก็บน้ำมันเบนซิน ซึ่งหากมีการยื่นรายงานนี้ให้เจ้าหน้าที่พิจารณาตรวจสอบอย่างน้อยดังนี้ชื่อ ที่อยู่ หมายเลขถัง เอกสารประกอบ

๓.๓ พิจารณาความถูกต้องของเอกสารอื่น ๆ การพิจารณาในส่วนนี้ให้พิจารณาเฉพาะเอกสารหลักฐานที่ผู้ขอรับใบอนุญาตต้องแนบประกอบการพิจารณาตามคู่มือสำหรับประชาชนเท่านั้น เว้นแต่ผู้อนุญาตได้มีการกำหนดในหนังสือแจ้งให้ผู้ขอรับใบอนุญาตยื่นเอกสารอื่นที่มีความสำคัญที่เกี่ยวข้องกับการอนุญาตตามกฎหมายว่าด้วยการควบคุมน้ำมันเชื้อเพลิง เช่นแบบแก้ไขตามการก่อสร้างจริง สำเนาหนังสือผู้ปฏิบัติงาน เป็นต้น หรือเอกสารอื่นที่มีความจำเป็นต่อการพิจารณาอนุญาต เช่น ผลการคำนวณความจุถัง สำเนาทะเบียนบ้าน เป็นต้น โดยเจ้าหน้าที่หรือผู้ปฏิบัติงานที่เกี่ยวข้องควรพิจารณาถึงความถูกต้องรวมถึงรายละเอียดและสาระสำคัญของเอกสาร ดังนี้

(๑) สำเนาหนังสืออนุญาตพร้อมด้วยสำเนาแผนผังที่ได้รับอนุญาตทำทางเชื่อมถนนสาธารณะ หรือทางหลวง หรือถนนส่วนบุคคล(กรณีขออนุญาตประกอบกิจการเพื่อการจำหน่าย) มีการรับรองสำเนาถูกต้อง

(๒) สำเนาหนังสืออนุญาตพร้อมด้วยสำเนาแผนผังที่ได้รับอนุญาตทำสิ่งล่วงล้ำลำน้ำ(กรณีขออนุญาตประกอบกิจการเพื่อการจำหน่าย)

(๓) สำเนาสัญญาประกันภัยภัยหรือกรมธรรม์ประกันภัยความรับผิดชอบตามกฎหมายแก่ผู้ได้รับความเสียหายจากภัยอันเกิดจากการประกอบกิจการควบคุมประเภทที่ ๓ ซึ่งต้องใช้แบบและข้อความกรมธรรม์ประกันภัย และอัตราเบี้ยประกันตามที่กำหนด โดย ต้องมีจำนวนเงินจำกัดความรับผิดชอบต่อครั้ง ๑,๕๐๐,๐๐๐ บาท มีการรับรองสำเนาถูกต้อง เช่นชื่อผู้เอาประกันภัย ที่อยู่ ต้องตรงกับสำเนาหนังสือรับรอง ลักษณะกิจการ ระยะเวลาประกันภัย สถานที่ประกันภัย ข้อตกลงคุ้มครอง

(๔) อื่นๆ (ถ้ามี)

๓.๔ ตรวจสอบความถูกต้องของสถานที่ก่อสร้าง ให้พิจารณาเฉพาะส่วนที่จำเป็นกับระบบการรับและจ่ายน้ำมันเช่น ถังเก็บน้ำมัน สถานที่ซึ่งใช้เก็บภาชนะบรรจุน้ำมัน อาคารแท่นจ่ายน้ำมัน ระบบท่อน้ำมันและอุปกรณ์ ระบบควบคุมไอน้ำมัน ระบบไฟฟ้า ระบบป้องกันอันตรายจากฟ้าผ่า ระบบป้องกันและระงับอัคคีภัย เป็นต้น ซึ่งต้องสอดคล้องกับรายการขออนุญาต

๓.๕ ออกใบอนุญาตประกอบกิจการควบคุมประเภทที่ ๓ เมื่อพนักงานเจ้าหน้าที่ได้พิจารณาและตรวจสอบตามขั้นตอนการปฏิบัติงานแล้ว ปรากฏว่าการดำเนินการต่าง ๆ ของผู้ขอรับใบอนุญาตมีความถูกต้องเป็นไปตามกฎหมายที่กำหนดให้เสนอเรื่องดังกล่าวต่อผู้อนุญาตเพื่อลงนามในหนังสือแจ้งผลการพิจารณาและใบอนุญาตให้ผู้ได้รับขอทราบ

วิธีการชำระค่าธรรมเนียมและข้อกำหนดในการรับใบอนุญาตซึ่งจะแจ้งให้ผู้ได้รับใบอนุญาตทราบช่องทางในการชำระค่าธรรมเนียมว่าเป็นที่ใดและมีช่องทางใดบ้าง เช่น ชำระเป็นเงินสด ตั๋วแลกเงิน เป็นต้น จำนวนค่าธรรมเนียมที่ต้องชำระ รวมทั้งเมื่อชำระค่าธรรมเนียมแล้วต้องทำอย่างไรต่อไปและข้อกำหนดในกรณีที่ไม่มารับใบอนุญาตในเวลาที่กำหนด

การแจ้งให้ตรวจสอบข้อมูลและการดำเนินการถ้าหากพบข้อบกพร่อง ซึ่งจะแจ้งผู้ได้รับใบอนุญาตให้ตรวจสอบสาระสำคัญของใบอนุญาตประกอบกิจการ ได้แก่ ข้อมูลการอนุญาต อัตราค่าธรรมเนียม และการกำหนดเงื่อนไขท้ายใบอนุญาต และกรณีที่พบว่าไม่ถูกต้องต้องทำอย่างไร

การจัดทำใบอนุญาตตามกฎหมายว่าด้วยการควบคุมน้ำมันเชื้อเพลิงได้กำหนดให้ใช้แบบ ธพ.น.๒โดยด้านหน้าของใบอนุญาตต้องแสดงข้อมูลตามแบบที่กำหนด ส่วนด้านหลังของใบอนุญาตปัจจุบันกรมธุรกิจพลังงานได้มีการจัดทำข้อมูลเพื่อแสดงรายละเอียดข้อมูล เช่น รายการอนุญาต การกำหนดเงื่อนไข ประวัติต่าง ๆ เป็นต้น เพื่อความสะดวกในการตรวจสอบรวมถึงการสืบค้นข้อมูล โดยมีรายละเอียดข้อมูล ดังนี้

ด้านหน้าของใบอนุญาต จะแสดงเลขที่ใบอนุญาตซึ่งบ่งบอกถึงจังหวัดที่สถานประกอบการที่ได้รับใบอนุญาตนั้นตั้งอยู่ ลำดับที่ของกิจการควบคุมประเภทที่ ๓ ลักษณะย่อยของกิจการควบคุมประเภทที่ ๓ และลำดับที่ใบอนุญาต รวมทั้งแสดงประเภทของกิจการควบคุม ชื่อและที่อยู่ของผู้ได้รับใบอนุญาต ที่อยู่ของสถานประกอบการ วันเดือนปีที่อนุญาต และวันเดือนปีที่ใบอนุญาตสิ้นอายุ

ด้านหลังของใบอนุญาต จะแสดงรายการอนุญาตซึ่งบ่งบอกถึงจำนวนของภาชนะบรรจุน้ำมัน ลักษณะของภาชนะบรรจุน้ำมัน ขนาด ชนิดน้ำมัน ประเภทน้ำมัน ปริมาณ ลักษณะการจัดเก็บ และวันครบกำหนดการใช้งานที่ต้องจัดให้มีการทดสอบครบวาระ รวมทั้งการกำหนดเงื่อนไขซึ่งจะบ่งบอกถึงเหตุสำคัญ ตัวอย่างเช่น มติคณะรัฐมนตรีที่จำกัดปริมาณการเก็บน้ำมันของผู้ได้รับใบอนุญาต ผู้อนุญาตกำหนดให้ผู้ได้รับใบอนุญาตดำเนินการบางอย่างในระยะเวลาที่กำหนด เป็นต้น และหมายเหตุซึ่งจะบ่งบอกถึงประวัติความเป็นมาของผู้ได้รับใบอนุญาต เช่น วันที่ได้รับใบอนุญาตครั้งแรกประวัติในการแก้ไขเปลี่ยนแปลง เป็นต้น

ภาคผนวก ก

กฎหมาย ระเบียบ และคำสั่งที่เกี่ยวข้องกับการอนุญาตสถานที่เก็บรักษาน้ำมัน

๑. พระราชบัญญัติควบคุมน้ำมันเชื้อเพลิง พ.ศ.๒๕๔๒

๒. พระราชบัญญัติควบคุมน้ำมันเชื้อเพลิง (ฉบับที่ ๒) พ.ศ. ๒๕๕๐

๓. กฎกระทรวงกำหนดหลักเกณฑ์ วิธีการ และเงื่อนไขเกี่ยวกับการแจ้ง การอนุญาต และอัตราค่าธรรมเนียมเกี่ยวกับการประกอบกิจการน้ำมันเชื้อเพลิง พ.ศ.๒๕๕๖

๔. กฎกระทรวงสถานที่เก็บรักษาน้ำมันเชื้อเพลิง พ.ศ. ๒๕๕๑

๕. กฎกระทรวงระบบไฟฟ้าและระบบป้องกันอันตรายจากฟ้าผ่าของสถานที่ประกอบกิจการน้ำมัน พ.ศ. ๒๕๕๖

๖. กฎกระทรวง ควบคุมไอน้ำมันเชื้อเพลิง พ.ศ. ๒๕๕๐

๗. กฎกระทรวงควบคุมไอน้ำมันเชื้อเพลิง (ฉบับที่ ๒) พ.ศ. ๒๕๕๓

๘. กฎกระทรวงกำหนดคุณสมบัติของผู้ทดสอบและตรวจสอบน้ำมันและผู้ปฏิบัติงานเกี่ยวกับการทดสอบและตรวจสอบน้ำมัน และหลักเกณฑ์ วิธีการ และเงื่อนไขในการทดสอบและตรวจสอบน้ำมัน พ.ศ.๒๕๕๖

๙. กฎกระทรวงกำหนดคุณสมบัติของผู้ทดสอบและตรวจสอบน้ำมันและผู้ปฏิบัติงานเกี่ยวกับการทดสอบและตรวจสอบน้ำมัน และหลักเกณฑ์ วิธีการ และเงื่อนไขในการทดสอบและตรวจสอบน้ำมัน พ.ศ.๒๕๕๖

๑๐. ประกาศกระทรวงพลังงาน เรื่อง กำหนดเขตพื้นที่ให้มีการติดตั้งระบบควบคุมไอน้ำมันเชื้อเพลิง (ฉบับที่ ๔) พ.ศ.๒๕๕๓

๑๑. ประกาศกระทรวงพลังงาน เรื่อง ระบบรับและจ่ายน้ำมันเชื้อเพลิงเหนือถังสำหรับระบบควบคุมไอน้ำมันเชื้อเพลิง พ.ศ. ๒๕๕๓

๑๒. ประกาศกระทรวงพลังงาน เรื่อง หลักเกณฑ์และวิธีการในการจัดให้มีการประกันภัยความรับผิดตามกฎหมายแก่ผู้ได้รับความเสียหายจากภัยอันเกิดจากการประกอบกิจการควบคุมประเภทที่ ๓ พ.ศ.๒๕๕๗

๑๓. ประกาศกระทรวงพลังงาน เรื่อง หลักเกณฑ์การป้องกันการสะสมของประจุไฟฟ้าสถิต พ.ศ. ๒๕๕๙

๑๔. ประกาศกรมธุรกิจพลังงาน เรื่อง มอบหมายให้ผู้ว่าราชการจังหวัดเป็นผู้อนุญาตตามพระราชบัญญัติควบคุมน้ำมันเชื้อเพลิง พ.ศ.๒๕๔๒ เฉพาะน้ำมัน

๑๕. ประกาศกรมธุรกิจพลังงานเรื่อง มอบหมายให้อธิบดีกรมเชื้อเพลิงธรรมชาติเป็นผู้อนุญาตตามพระราชบัญญัติควบคุมน้ำมันเชื้อเพลิง พ.ศ.๒๕๔๒ พ.ศ. ๒๕๕๕

๑๖. ประกาศกรมธุรกิจพลังงาน เรื่อง กำหนดสถานที่แจ้งการประกอบกิจการควบคุมประเภทที่ ๒ สถานที่ยื่น แบบคำขอและแบบใบอนุญาตของการประกอบกิจการควบคุมประเภทที่ ๓ พ.ศ.๒๕๕๖

๑๗. ประกาศกรมธุรกิจพลังงาน เรื่อง กำหนดหลักเกณฑ์ แบบคำขอ แบบใบรับรอง แบบบัตรประจำตัว และหลักสูตรการฝึกอบรม ของผู้ฝึกอบรม วิทยากร และผู้ปฏิบัติงาน พ.ศ. ๒๕๕๙

๑๘. ระเบียบกรมธุรกิจพลังงานว่าด้วยหลักเกณฑ์การกำหนดเลขที่ใบอนุญาตประกอบกิจการควบคุมประเภทที่ ๓ พ.ศ.๒๕๕๗

๑๙. คำสั่งนายทะเบียน ที่ ๔๔-๒๕๕๗ เรื่อง ให้ใช้แบบและข้อความกรมธรรม์ประกันภัยและอัตราเบี้ยประกันสำหรับกรมธรรม์ประกันภัยความรับผิดตามกฎหมายอันเกิดจากการประกอบกิจการควบคุมประเภทที่ ๓ ตามกฎหมายว่าด้วยการควบคุมน้ำมันเชื้อเพลิง

ภาคผนวก ข

ตัวอย่างแบบฟอร์มต่าง ๆ

แบบ ธพ.น.๑



คำขอรับใบอนุญาตประกอบกิจการ

.....

(สำหรับเจ้าหน้าที่)

กรมธุรกิจพลังงาน

เรียน อธิบดีกรมธุรกิจพลังงาน / ..... วันที่..... เดือน..... พ.ศ. .....

คำแนะนำในการกรอกแบบคำขอรับใบอนุญาต

๑) ให้ทำเครื่องหมาย ✓ ลงใน ☐ ที่ตรงกับความเป็นจริง

๒) เติมข้อความอธิบายเพิ่มเติมลงในตาราง/ลงบนเส้นประ

ส่วนที่ ๑: ข้อมูลเกี่ยวกับผู้ขอรับใบอนุญาต

๑. ผู้ขอรับใบอนุญาต

๑.๑ สถานภาพทางกฎหมาย ☐ บุคคลธรรมดา ☐ นิติบุคคล

๑.๒ ชื่อผู้ขอรับใบอนุญาต.....

๑.๓ เลขประจำตัวประชาชน หรือเลขทะเบียนนิติบุคคล

๑.๔ ที่อยู่ของผู้ขอรับใบอนุญาต

เลขที่ ..... ห้อง ..... ชั้น ..... อาคาร .....หมู่ที่ .....

ซอย ..... ถนน .....ตำบล/แขวง .....

อำเภอ/เขต ..... จังหวัด .....รหัสไปรษณีย์ .....

โทรศัพท์ ..... ต่อ ..... โทรสาร ..... ต่อ ..... มือถือ.....

e-mail ..... website .....

๒. สถานประกอบการ

ชื่อสถานประกอบการ.....

เลขที่ ..... ห้อง ..... ชั้น ..... อาคาร .....หมู่ที่ .....

ซอย ..... ถนน .....ตำบล/แขวง .....

อำเภอ/เขต ..... จังหวัด .....รหัสไปรษณีย์ .....

๓. ผู้รับมอบอำนาจ (ถ้ามี)

☐ นาย ☐ นาง ☐ นางสาว ☐ คำนำหน้า.....ชื่อ.....

เลขที่ ..... ห้อง ..... ชั้น ..... อาคาร .....หมู่ที่ .....

ซอย ..... ถนน .....ตำบล/แขวง .....

อำเภอ/เขต ..... จังหวัด .....รหัสไปรษณีย์ .....

โทรศัพท์ ..... ต่อ ..... โทรสาร ..... ต่อ ..... มือถือ.....

e-mail .....

๔. ผู้ติดต่อประสานงาน

☐ นาย ☐ นาง ☐ นางสาว ☐ คำนำหน้า.....ชื่อ.....

โทรศัพท์ ..... ต่อ ..... โทรสาร ..... ต่อ ..... มือถือ.....

e-mail .....



ใบอนุญาตเลขที่..... แบบ ธพ.น.๒

กรมธุรกิจพลังงาน

ใบอนุญาตประกอบกิจการ.....

ใบอนุญาตนี้ออกให้เพื่อแสดงว่า

.....

ที่อยู่.....

เป็นผู้ได้รับอนุญาตให้ประกอบกิจการควบคุมประเภทที่ ๓
ตามมาตรา ๑๗ (๓) แห่งพระราชบัญญัติควบคุมน้ำมันเชื้อเพลิง พ.ศ. ๒๕๔๒

.....

.....

ใบอนุญาตนี้ให้ใช้ได้จนถึงวันที่ ..... เดือน ..... พ.ศ. .....

ออกให้ ณ วันที่ ..... เดือน ..... พ.ศ. .....

ผู้อนุญาต

หนังสือมอบอำนาจ

ติดอากร
แสตมป์
30 บาท

เขียน .....

วันที่ ..... เดือน ..... พ.ศ.....

โดยหนังสือฉบับนี้ ข้าพเจ้า ..... (ชื่อบุคคล)
ในนามของ ..... (ชื่อสถานที่ประกอบการ)
สำนักงานแห่งใหญ่ตั้งอยู่เลขที่ ..... ตรอก/ซอย ..... ถนน .....
หมู่ ..... ตำบล/แขวง ..... อำเภอ/เขต ..... จังหวัด .....
ขอมอบอำนาจและแต่งตั้งให้ .....
เป็นผู้มีอำนาจในการ .....
.....
.....
.....

การใดที่ผู้รับมอบอำนาจดังกล่าวได้กระทำไปภายใต้ขอบเขตแห่งการมอบอำนาจนี้ ข้าพเจ้าขอรับผิดชอบและมีผลผูกพันข้าพเจ้าทุกประการ หนังสือมอบอำนาจฉบับนี้เป็นการมอบอำนาจให้เฉพาะคราวเพื่อดำเนินการใดตามที่ระบุไว้ข้างต้นเท่านั้น ทั้งนี้ตั้งแต่วันที่ ..... เป็นต้นไป

ประทับตราสำคัญ
ของบริษัท

ลงชื่อ ..... ผู้มอบอำนาจ
(.....)

ลงชื่อ ..... ผู้มอบอำนาจ
(.....)

ลงชื่อ ..... ผู้รับมอบอำนาจ
(.....)

ลงชื่อ ..... พยาน
(.....)

ลงชื่อ ..... พยาน
(.....)

หมายเหตุ 1. ต้องระบุอำนาจให้ชัดเจนว่าให้กระทำการอย่างใด เช่น ยื่นคำขออนุญาตผลิตอาหาร คำขออนุญาตนำหรือสั่งอาหารเข้ามาในราชอาณาจักร แก้ไขเพิ่มเติม ตัดทอน ชี้แจง และให้การเกี่ยวกับการขออนุญาตเหล่านี้ เป็นต้น

2. กรณีผู้มอบอำนาจเป็นนิติบุคคล ผู้มอบอำนาจต้องครบถ้วนตามหนังสือรับรองจดทะเบียนนิติบุคคล เช่น กรรมการสองคนลงลายมือชื่อและประทับตราสำคัญของบริษัท เป็นต้น และต้องแนบหนังสือรับรองการจดทะเบียนนิติบุคคลมาด้วย

หนังสือรับรองของผู้ประกอบวิชาชีพวิศวกรรมควบคุม

เขียนที่ .....

วันที่ ..... เดือน ..... พ.ศ. .....

โดยหนังสือฉบับนี้ข้าพเจ้า ..... อายุ ..... ปี เชื้อชาติ ..... สัญชาติ .....

อยู่บ้านเลขที่ ..... หมู่ที่ ..... ถนน .....ตรอก/ซอย.....

ตำบล.....อำเภอ.....จังหวัด.....

โทรศัพท์ที่บ้าน.....ที่ทำงาน.....

ได้รับใบอนุญาตให้ประกอบวิชาชีพวิศวกรรมควบคุม ประเภท.....สาขา.....

แขนง.....ตามใบอนุญาตเลขทะเบียน.....และขณะนี้ไม่ได้ถูกพิกถอนใบอนุญาตประกอบวิชาชีพ

ขอรับรองว่า ข้าพเจ้าเป็นผู้รับผิดชอบตามพระราชบัญญัติวิชาชีพวิศวกร พ.ศ.2542 โดยข้าพเจ้าเป็นผู้คำนวณโครงสร้าง, ควบคุมการก่อสร้าง, วางผัง, ออกแบบ, ทำรายการก่อสร้าง

เป็นสิ่งปลูกสร้างชนิด ..... จำนวน ..... เพื่อใช้ .....

เป็นสิ่งปลูกสร้างชนิด ..... จำนวน ..... เพื่อใช้ .....

เป็นสิ่งปลูกสร้างชนิด ..... จำนวน ..... เพื่อใช้ .....

ของ .....ปลูกสร้างในโฉนดที่ดินเลขที่ .....

หมู่ที่ ..... ถนน ..... ตรอกซอย.....

ตำบล..... อำเภอ.....จังหวัด.....

ตามผังบริเวณ, แบบก่อสร้าง, รายการคำนวณ, รายการก่อสร้าง ที่ข้าพเจ้าได้ลงนามรับรองไว้แล้ว ซึ่งแนบมาพร้อมเรื่องราวขออนุญาตปลูกสร้างอาคาร

เพื่อเป็นหลักฐานข้าพเจ้าได้ลงลายมือชื่อไว้เป็นสำคัญ

ลงชื่อ ..... วิศวกร

(.....)

ลงชื่อ ..... ผู้ขออนุญาตปลูกสร้าง

(.....)

ลงชื่อ ..... พยาน

(.....)

ลงชื่อ ..... พยาน

(.....)

คำเตือน


1. ให้ขีดฆ่าข้อความที่ไม่ใช้ออก
2. ให้วิศวกรแนบภาพถ่ายบัตรประจำตัวแสดงว่าได้รับอนุญาตให้ประกอบวิชาชีพไปด้วย


ภาคผนวก ค

ตารางแสดงรายการตรวจสอบตามกฎหมาย

ภาคผนวก ง

ตัวอย่างแผนผังโดยสังเขป แผนผังบริเวณและแบบก่อสร้างต่าง ๆ

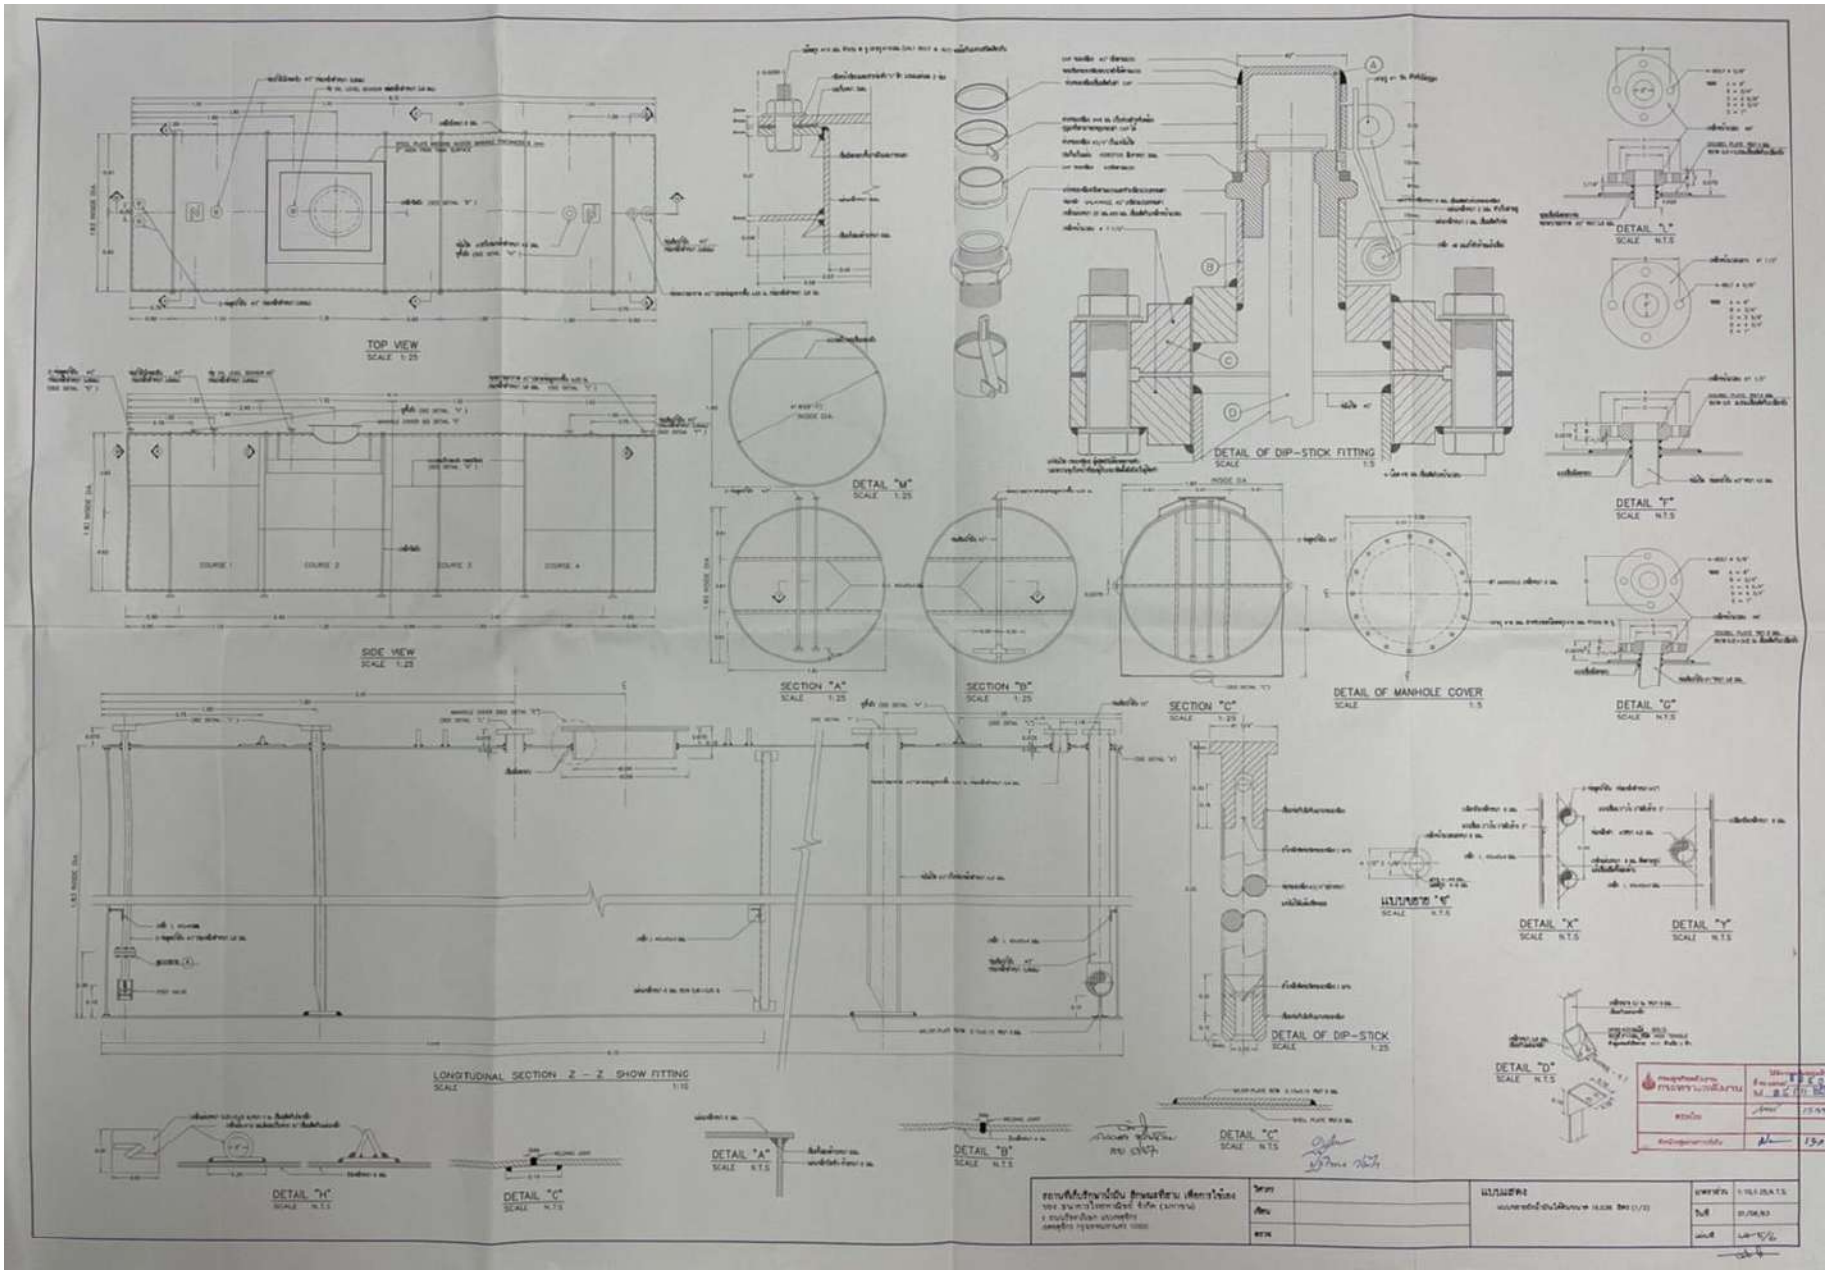
TOP VIEW
SCALE 1:25
SIDE VIEW
SCALE 1:25
LONGITUDINAL SECTION Z - Z SHOW FITTING
SCALE 1:10
SECTION "A"
SCALE 1:25
SECTION "B"
SCALE 1:25
SECTION "C"
SCALE 1:25
DETAIL "M"
SCALE 1:25
DETAIL OF DIP-STICK FITTING
SCALE 1:5
DETAIL OF MANHOLE COVER
SCALE 1:5
DETAIL OF DIP-STICK
SCALE 1:25
DETAIL "A"
SCALE N.T.S
DETAIL "B"
SCALE N.T.S
DETAIL "C"
SCALE N.T.S
DETAIL "D"
SCALE N.T.S
DETAIL "E"
SCALE N.T.S
DETAIL "F"
SCALE N.T.S
DETAIL "G"
SCALE N.T.S
DETAIL "H"
SCALE N.T.S
DETAIL "X"
SCALE N.T.S
DETAIL "Y"
SCALE N.T.S
แบบขยาย "E"
SCALE N.T.S

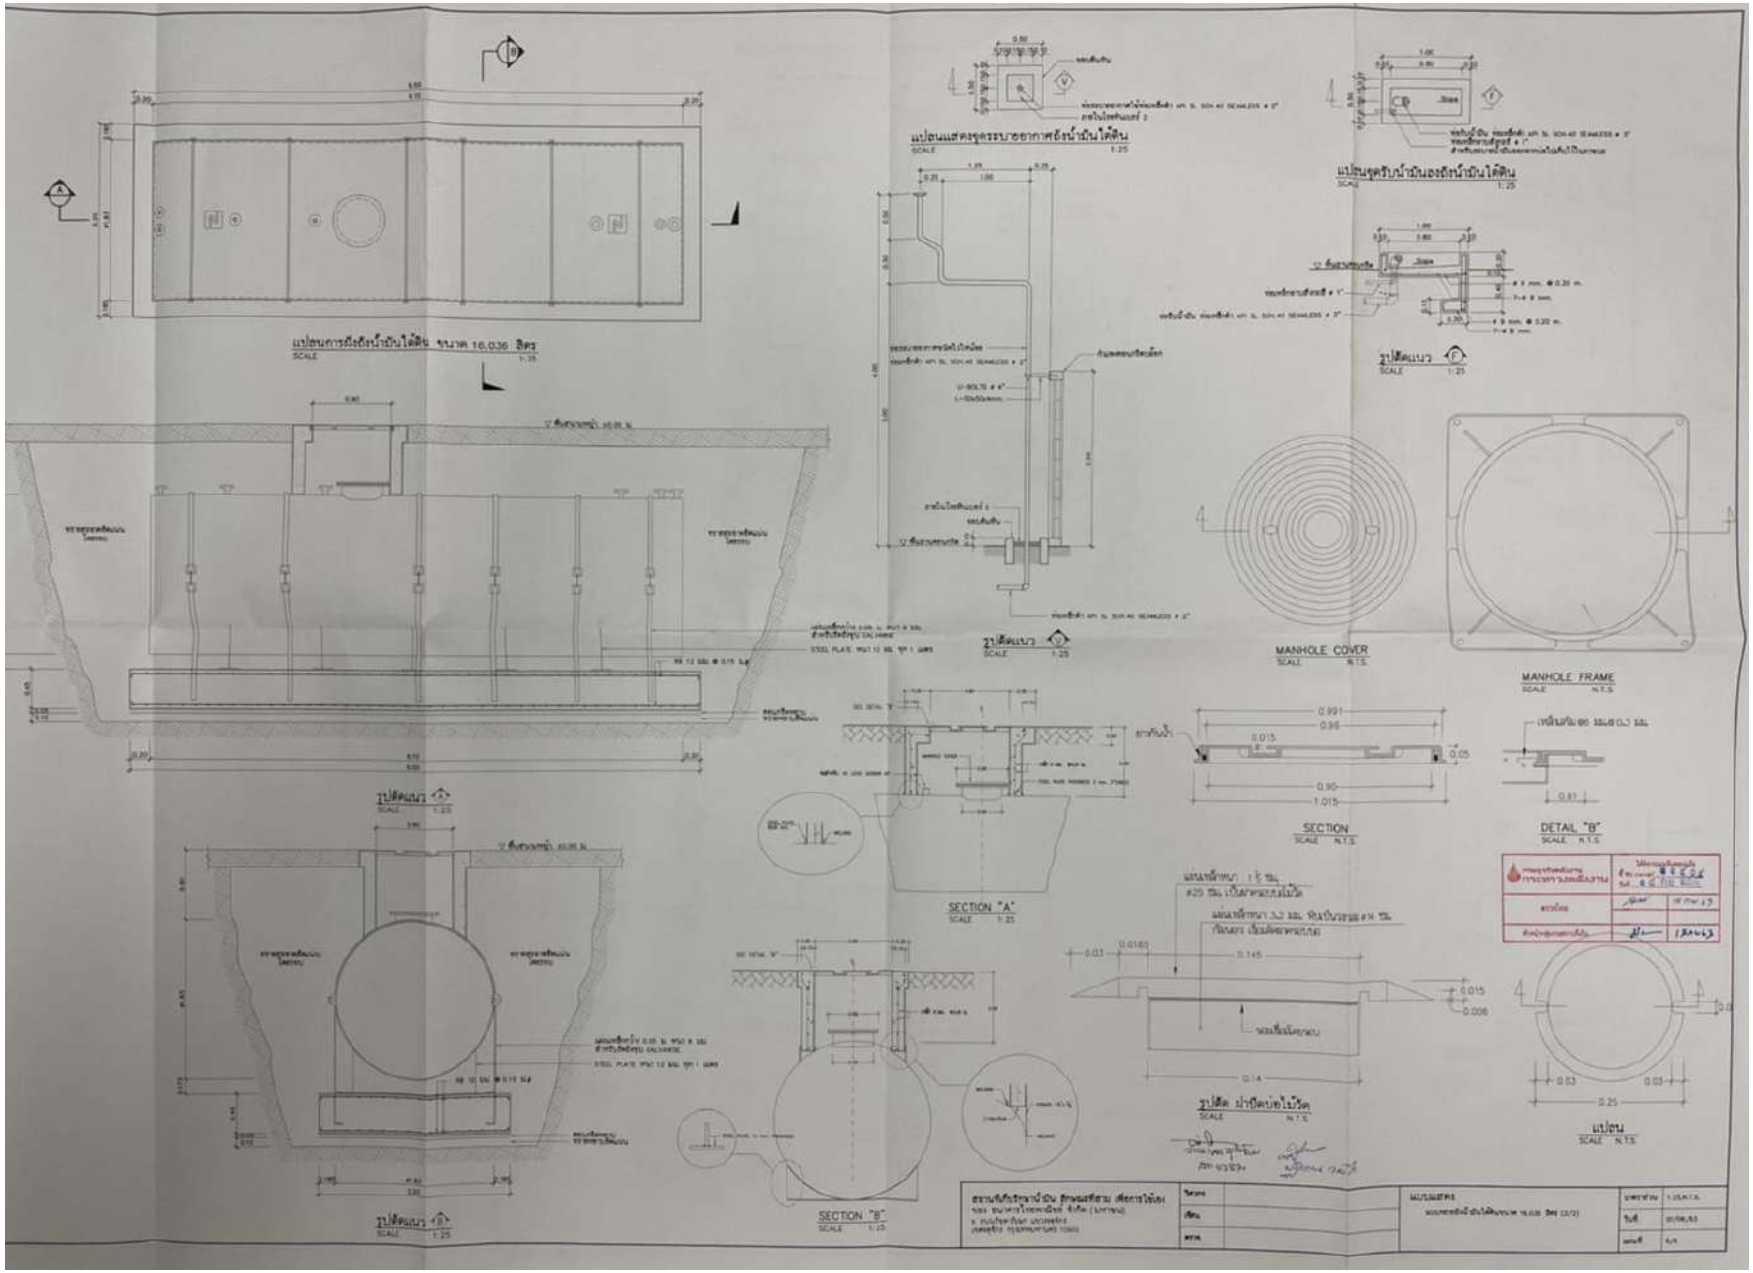
แปลนแสดงชุดระบายอากาศถังน้ำมันใต้ดิน
SCALE 1:25
แปลนชุดรับน้ำมันของถังน้ำมันใต้ดิน
SCALE 1:25
แปลนการถึงถังน้ำมันใต้ดิน ขนาด 16,036 ลิตร
SCALE 1:25
รูปตัดแนว
SCALE 1:25
MANHOLE COVER
SCALE N.T.S.
MANHOLE FRAME
SCALE N.T.S.
SECTION
SCALE N.T.S.
DETAIL "B"
SCALE N.T.S.
SECTION "A"
SCALE 1:25
SECTION "B"
SCALE 1:25
รูปตัด ฝาปิดบ่อไม้วัด
SCALE N.T.S.
แปลน
SCALE N.T.S.
แบบแสดง

ภาคผนวก จ

ตัวอย่างเอกสารต่าง ๆ

ที่ กท ๑๗๐๖/ ๑๔๕๗

สำนักการวางผังและพัฒนาเมือง
๔๙ ถนนภักดีรัฐสีมา เขตดินแดง กทม ๑๐๔๐๐

๒๕ มิถุนายน ๒๕๖๓

เรื่อง ตรวจสอบการใช้ประโยชน์ที่ดินตามผังเมืองรวมกรุงเทพมหานคร

เรียน กรรมการผู้จัดการ ธนาคารไทยพาณิชย์ จำกัด (มหาชน) สำนักงานใหญ่

อ้างถึง หนังสือฯ ลงวันที่ ๑๖ มิถุนายน ๒๕๖๓

สิ่งที่ส่งมาด้วย สำเนากฎกระทรวงให้ใช้บังคับผังเมืองรวมกรุงเทพมหานคร พ.ศ. ๒๕๕๖

ตามหนังสือที่อ้างถึง ธนาคารไทยพาณิชย์ จำกัด (มหาชน) สำนักงานใหญ่ ขอตรวจสอบการใช้ประโยชน์ที่ดินตามผังเมืองรวมกรุงเทพมหานคร เพื่อติดตั้งถังเก็บน้ำมันเชื้อเพลิงสำหรับใช้ผลิตกระแสไฟฟ้าสำรองภายในโครงการของบริษัทฯ โดยไม่จำหน่ายแก่บุคคลภายนอก บนโฉนดที่ดินเลขที่ ๔๙ บริเวณถนนรัชดาภิเษก แขวงจตุจักร เขตจตุจักร กรุงเทพมหานคร ความละเอียดแจ้งแล้ว นั้น

สำนักการวางผังและพัฒนาเมือง กรุงเทพมหานคร ขอเรียนดังนี้

๑. ที่ดินบริเวณดังกล่าวตามกฎกระทรวงให้ใช้บังคับผังเมืองรวมกรุงเทพมหานคร พ.ศ. ๒๕๕๖ อยู่ในที่ดินประเภท ย.๗ (สีส้ม) บริเวณ ย.๗ - ๔ เป็นที่ดินประเภทที่อยู่อาศัยหนาแน่นปานกลางที่มีวัตถุประสงค์เพื่อรองรับการอยู่อาศัยในบริเวณพื้นที่ต่อเนื่องกับเขตเมืองชั้นในซึ่งอยู่ในเขตการให้บริการของระบบขนส่งมวลชน ที่ดินประเภทนี้ตามข้อ ๑๔ ห้ามใช้ประโยชน์ที่ดินเพื่อกิจการตามที่กำหนด ๓๒ ประเภท รวมถึงข้อ ๑๔ (๓) คลังน้ำมันเชื้อเพลิงและสถานที่ที่ใช้ในการเก็บรักษาน้ำมันเชื้อเพลิง ที่ไม่ใช่ก๊าซปิโตรเลียมเหลวและก๊าซธรรมชาติเพื่อจำหน่ายที่ต้องขออนุญาตตามกฎหมายว่าด้วยการควบคุมน้ำมันเชื้อเพลิง เว้นแต่สถานีบริการน้ำมันเชื้อเพลิงที่ตั้งอยู่ริมถนนสาธารณะที่มีขนาดเขตทางไม่น้อยกว่า ๑๒ เมตร ทั้งนี้ การใช้ประโยชน์ที่ดินประเภทนี้ให้มีอัตราส่วนพื้นที่อาคารรวมต่อพื้นที่ดินไม่เกิน ๕ : ๑ มีอัตราส่วนของที่ว่างต่อพื้นที่อาคารรวมไม่น้อยกว่าร้อยละหก และให้มีพื้นที่น้ำซึมผ่านได้เพื่อปลูกต้นไม้ไม่น้อยกว่าร้อยละห้าสิบของพื้นที่ว่าง

๒. การใช้ประโยชน์ที่ดินเพื่อติดตั้งถังเก็บน้ำมันเชื้อเพลิงสำหรับใช้ผลิตกระแสไฟฟ้าสำรองภายในโครงการของบริษัทฯ โดยไม่จำหน่ายแก่บุคคลภายนอกในบริเวณดังกล่าว ถือเป็นกิจการที่สามารถดำเนินการได้ในที่ดินประเภท ย.๗ ตามข้อกำหนดของกฎกระทรวงให้ใช้บังคับผังเมืองรวมกรุงเทพมหานคร พ.ศ.๒๕๕๖ รวมทั้งต้องปฏิบัติตามกฎหมายอื่นที่เกี่ยวข้องด้วย อาทิ กฎหมายว่าด้วยการควบคุมน้ำมันเชื้อเพลิง กฎหมายว่าด้วยการควบคุมอาคาร กฎหมายว่าด้วยการจัดสรรที่ดิน กฎหมายว่าด้วยการสาธารณสุข และกฎหมายว่าด้วยการส่งเสริมและรักษาคุณภาพสิ่งแวดล้อมแห่งชาติ ฯลฯ

อนึ่ง หนังสือตรวจสอบการใช้ประโยชน์ที่ดินฉบับนี้ ให้ใช้ได้เท่าที่ยังไม่ได้มีการเปลี่ยนแปลงแก้ไขกฎกระทรวงให้ใช้บังคับผังเมืองรวมกรุงเทพมหานคร พ.ศ. ๒๕๕๖

จึงเรียนมาเพื่อทราบ

ขอแสดงความนับถือ

(นายแสนยากร อุ่นมีศรี)
รองผู้อำนวยการสำนักการวางผังและพัฒนาเมือง
ปฏิบัติราชการแทนผู้อำนวยการสำนักการวางผังและพัฒนาเมือง

กองควบคุมผังเมือง
โทร. ๐ ๒๓๕๔ ๑๒๘๘
โทรสาร ๐ ๒๓๕๔ ๑๒๘๘

BCP. Terminal, Bang Pa-In

CALIBRATION TABLE TANK No. T-103A

LOCATION : 99 ม.9 ถ.ทางหลวงหมายเลข 3442 ต.บางกระสั้น อ.บางปะอิน จ.พระนครศรีอยุธยา

1. DATE OF MEASUREMENT : August 2, 2016

ผู้รับรอง.....
(นายสุรศักดิ์ จิตรานุกิจกุล)
ผู้อำนวยการกลุ่มพัฒนาและตรวจสอบทางเทคนิค

2. CALCULATION :

2.1 CALCULATION IS BASED ON : API MPMS CHAPTER 2A/B

2.2 CALIBRATION IS BASED ON DENSITY@ 60 Deg.F = 40-60

2.3 CALIBRATION TABLE FOR : ETHANOL

2.4 SERVICE TEMPERATURE : 86.0 Deg.F

3. WHEN THE TEMPERATURE OF PRODUCT IN THE STORAGE TANK DURING SOUNDING IS LOWER OR HIGHER THAN 86.0 Deg.F THE FIGURE WHICH IS READ FROM THE TANK CALIBRATION TABLE MUST BE MULTIPLIED BY "TANK VOLUME CORRECTION FACTOR" PAGE 2 ATTACHED.

4. GROSS CAPACITY AT LEVEL : 11.990 METRES: 220,018 LITRES

5. NOMINAL TANK DIAMETER : 4.819 METRES

6. THE REFERENCE HEIGHT : 12.776 METRES

Computed By

SGS (THAILAND) LIMITED

Approved By

EXCISE OFFICER
นายสุรศักดิ์ จิตรานุกิจกุล

Certified By

The Bangchak Petroleum Public Company Limited
นายปกรณ์ บุตรดี

This document is issued by the Company under its General Conditions of Service printed overleaf. Attention is drawn to the limitation of liability, indemnification and jurisdiction issues defined therein. Any holder of this document is advised that information contained hereon reflects the Company's findings at the time of its intervention only and within the limits of Client's instructions, if any. The Company's sole responsibility is to its Client and this document does not exonerate parties in a transaction from exercising all their rights and obligations under the transaction documents. Any unauthorized alteration, forgery or falsification of the content or appearance of this document is unlawful and offenders may be prosecuted to the fullest extent of the law.

SGS (Thailand) Limited | Industrial 100 Nanglinchee Road Chongnonsee Yannawa Bangkok 10120

ใบอนุญาตเลขที่ กท๐๓๑๐๙๙๙ แบบ ธพ.น.๒

กรมธุรกิจพลังงาน

ใบอนุญาตประกอบกิจการ สถานที่เก็บรักษาน้ำมัน ลักษณะที่สาม

ใบอนุญาตนี้ออกให้เพื่อแสดงว่า

บริษัท ราษฎร จำกัด (มหาชน)
เลขที่ ๕๕๕ ศูนย์เอนเนอร์ยี่ คอมเพล็กซ์ อาคารเอ ชั้น ๕ ถนนวิภาวดีรังสิต
แขวงจตุจักร เขตจตุจักร กรุงเทพมหานคร

เป็นผู้ได้รับใบอนุญาตให้ประกอบกิจการควบคุมประเภทที่ ๓
ตามมาตรา ๑๗ (๓) แห่งพระราชบัญญัติควบคุมน้ำมันเชื้อเพลิง พ.ศ. ๒๕๔๒

ณ สถานที่เก็บรักษาน้ำมัน ลักษณะที่สาม
เลขที่ ๖๖๖ ถนนเชื้อเพลิง
แขวงบางจาก เขตพระโขนง กรุงเทพมหานคร

ใบอนุญาตนี้ให้ใช้ได้จนถึงวันที่ ๓๑ เดือน ธันวาคม พ.ศ. ๒๕๖๔

ออกให้ ณ วันที่ ๙ เดือน กันยายน พ.ศ. ๒๕๖๔

(ผู้มีอำนาจลงนาม)
อธิบดีกรมธุรกิจพลังงาน
ผู้อนุญาต

หมายเหตุ ถังเก็บน้ำมันให้บรรจุน้ำมันได้ไม่เกินร้อยละ ๙๐ ของปริมาตรถัง

ขั้นตอนที่ ๑

การพิจารณาคำรับใบอนุญาตและเอกสารประกอบคำขอ

ขั้นตอนที่ ๒

การควบคุมการทดสอบและตรวจสอบ

ขั้นตอนที่ ๓

การพิจารณาออกใบอนุญาตประกอบกิจการ